



Aðalskipulag Vestmannaeyjabæjar 2015-2035

Skipulagsuppráttur 1 af 2
Sveitarfélagið allt
1 : 40 000 (A1)

Dags: 15.05.2018

Skýringar

☐ Skipulagsmörk

Landnotkun

- ☐ Afþreyingar- og ferðamannasvæði (AF)
- ☐ Athafnasvæði (AT)
- ☐ Efnistöku- og efnislosunarsvæði (E)
- ☐ Frístundabyggð (F)
- ☐ Flugvelli (FV)
- ☐ Hafnir (H)
- ☐ Iðnaðarsvæði (I)
- ☐ Íbúðarbyggð (IB)
- ☐ Íþróttasvæði (ÍÞ)
- ☐ Kirkjugarðar og grafreitir (K)
- ☐ Landbúnaðarsvæði (L)
- ☐ Miðsvæði (M)
- ☐ Opín svæði (OP)
- ☐ Öbyggð svæði (ÖB)
- ☐ Samfélagsþjónusta (S)
- ☐ Vötn, ár og sjór (V)
- ☐ Verslun og þjónusta (VP)
- ☐ Skógræktar og landgræðslusvæði (SL)
- ☐ Strandsvæði (ST)
- ☐ Sérstök not haf- og vatnssvæða (SN)
- ☐ Veitur og helgunarsvæði (VH)

Vegir

- == Göng
- Göngu- og hjólaleiðir
- ☐ Stofnvegur
- ☐ Tengivegur

Verndun

- ☐ Hverfisvernd (HV)
- ☐ Friðlýst svæði (FS)
- ☐ Þróunarsvæði (Þ)
- ☐ Minjavemd (MV)
- ☐ Náttúruvá (NV)


Hættumatslínur

- ☐ A-svæði: Staðaráhætta vegna ofanflóða á bilinu 0,3-1 af 10.000 á ári
- ☐ B-svæði: Staðaráhætta vegna ofanflóða á bilinu 1-3 af 10.000 á ári
- ☐ Vaxtarmörk þéttbýlis









Veitur

- ☐ Fráveita
- ☐ Hitaveita
- ☐ Rafmagn
- ☐ Neysluvatn
- ☐ Ljósleiðari

N

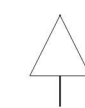

Hnitakerfi: ISN93
Landupplýsingagrunnur: Loftmyndir ehf.
A1105-079-U01

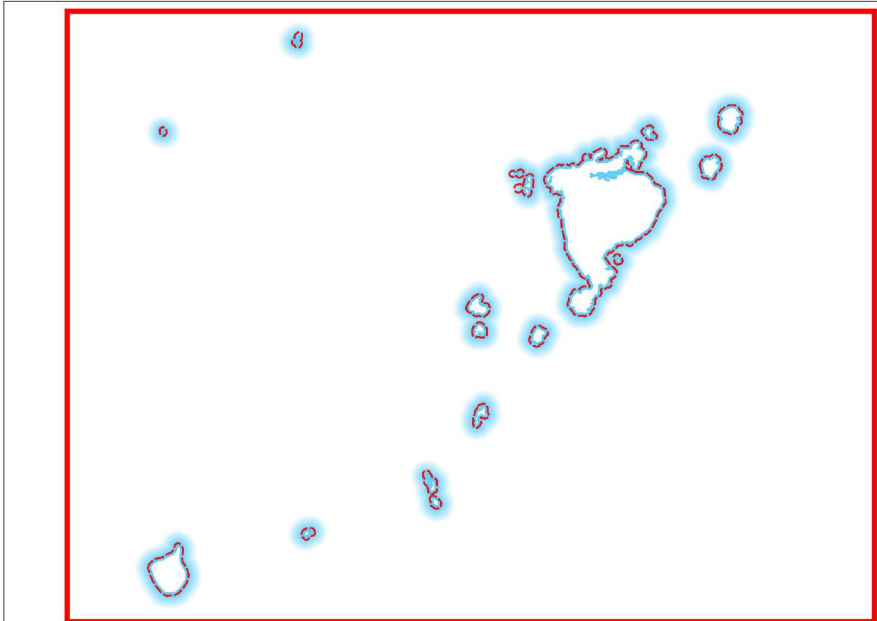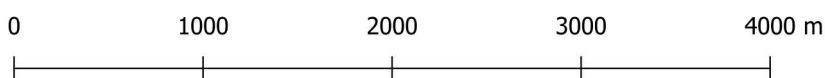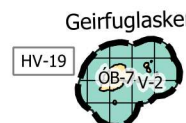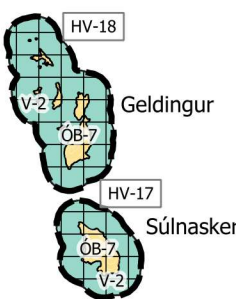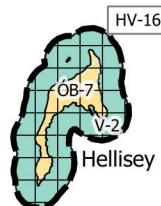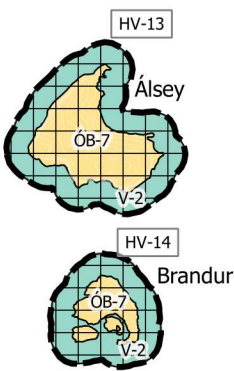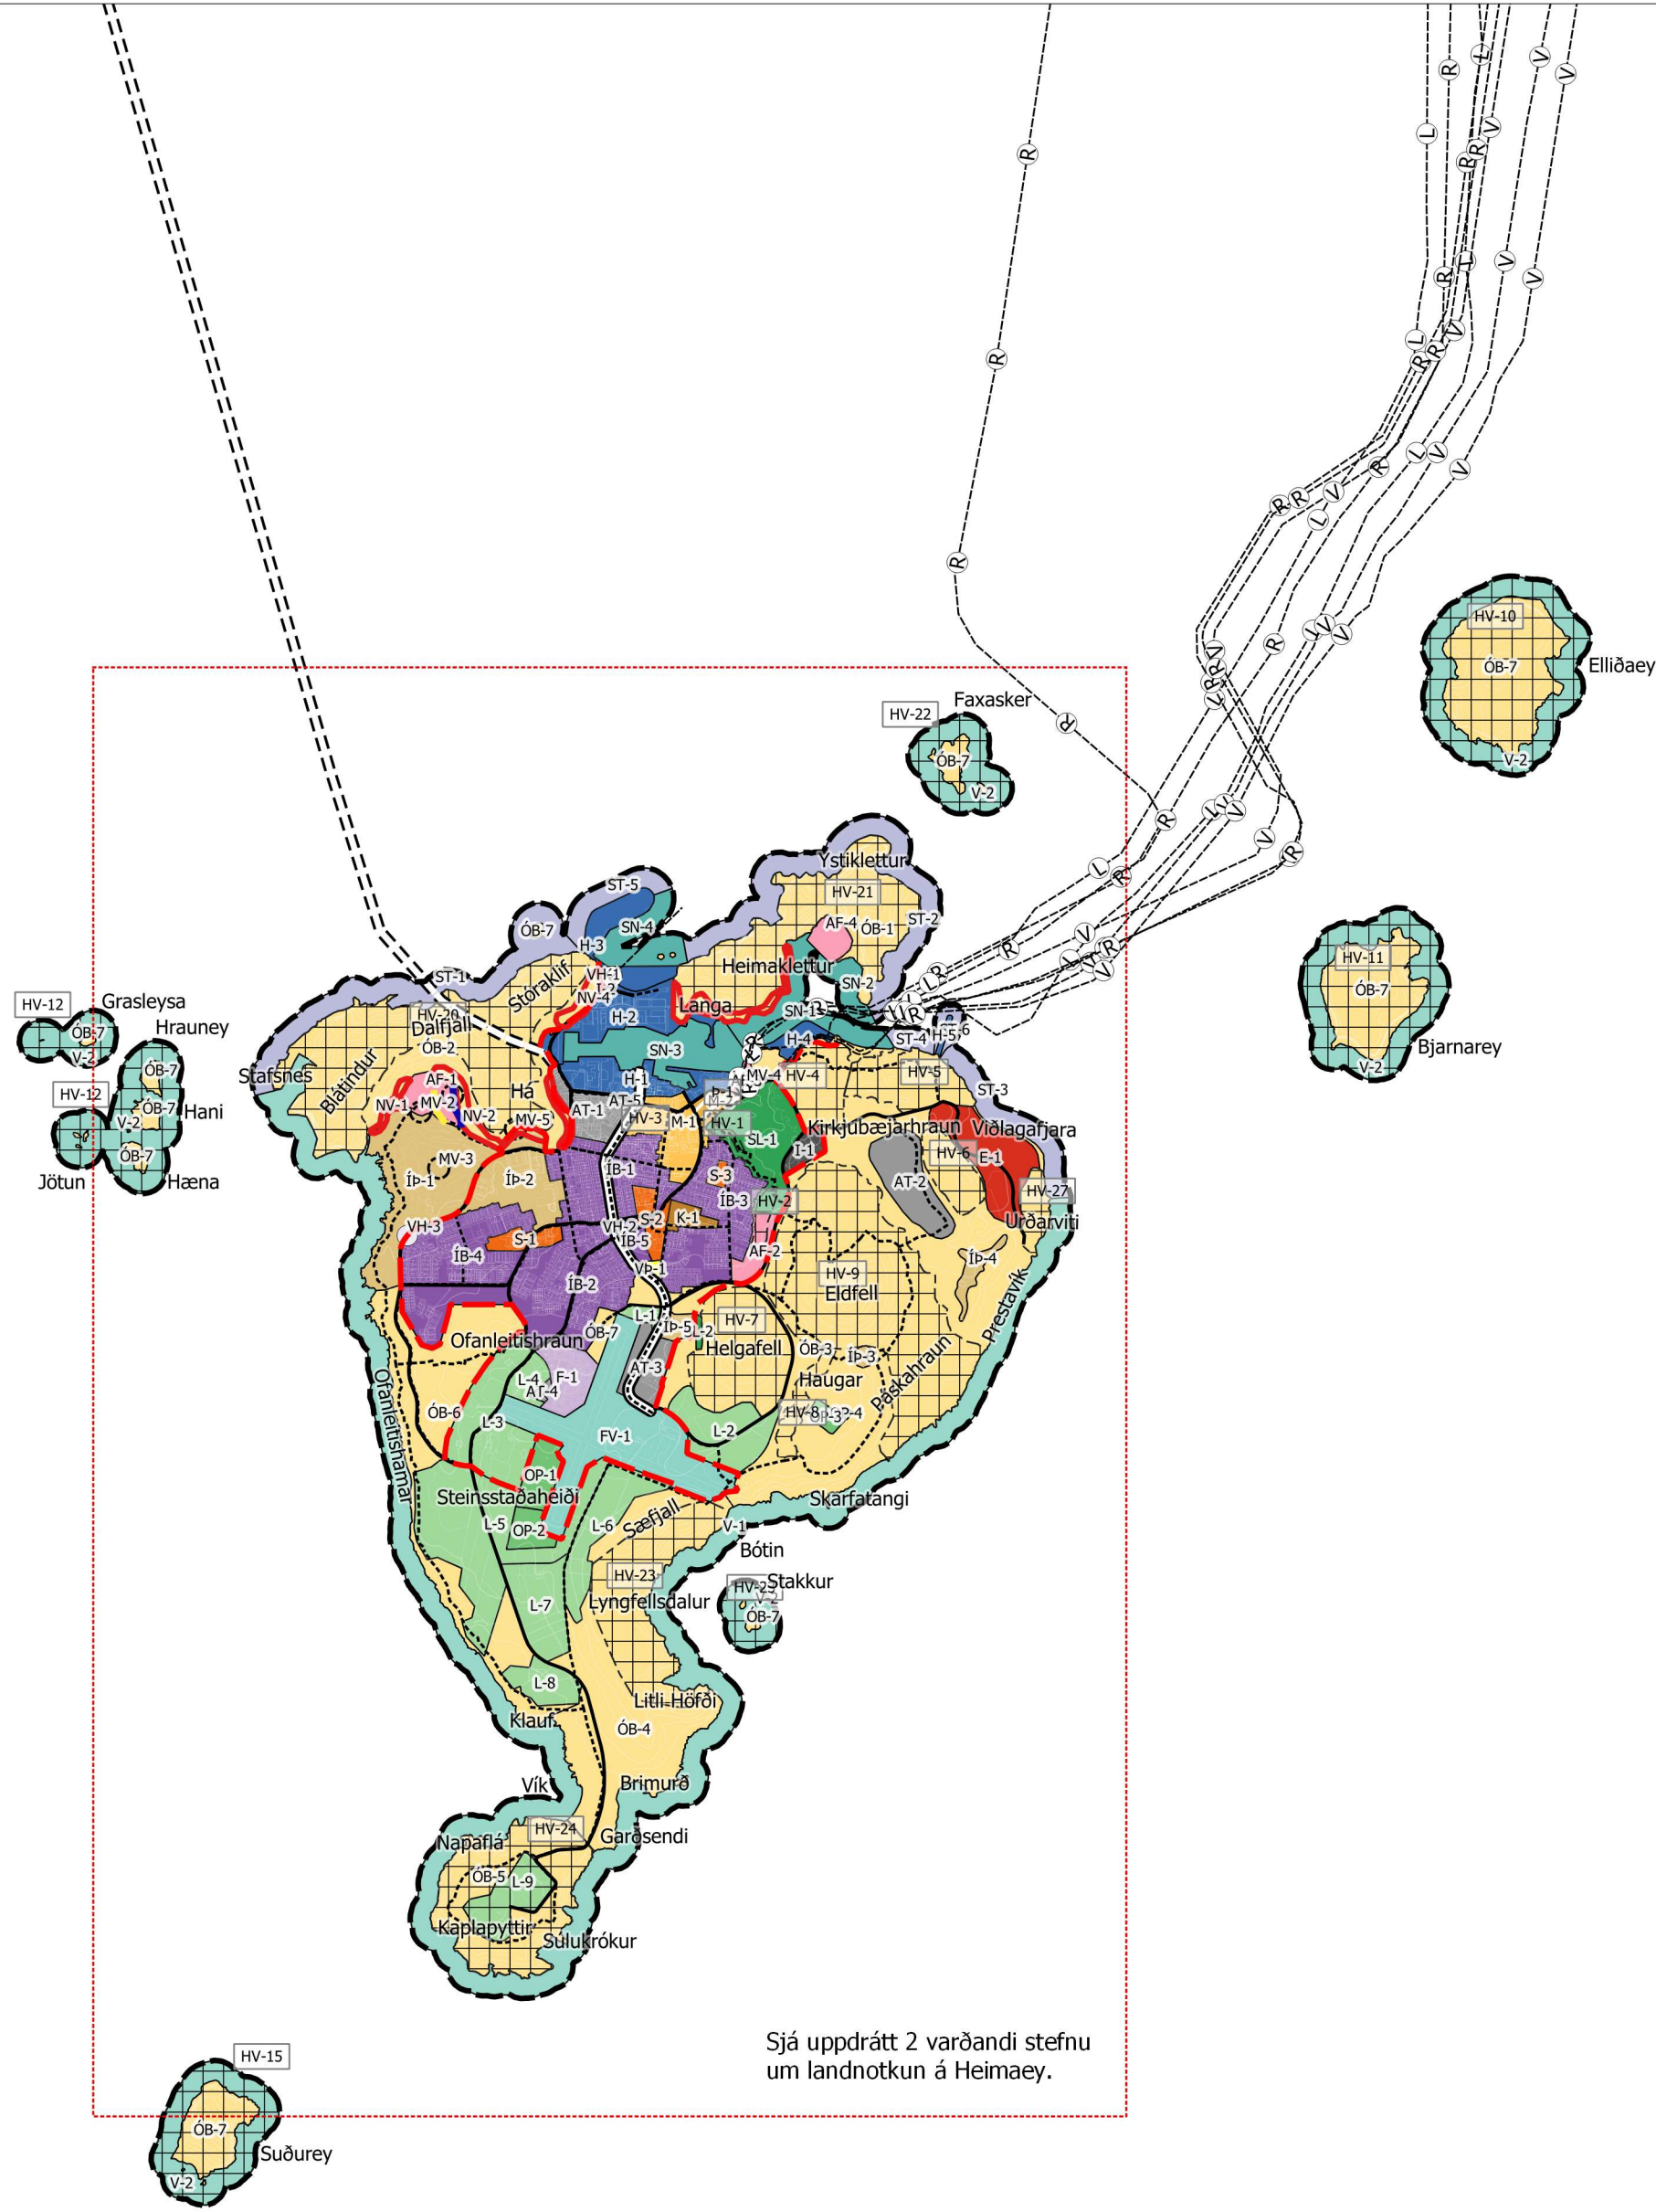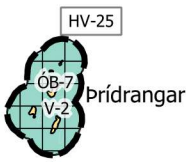

Afmörkun uppráttar 1
- Sveitarfélagið allt

Aðalskipulag Vestmannaeyjabæjar 2015-2035 var samþykkt í bæjarstjórn þann _____ skv. 31. gr. skipulagslaga nr. 123/2010 m. s. br.

Aðalskipulag Vestmannaeyjabæjar 2015-2035 var staðfest af Skipulagsstofnun þann _____ skv. 3. mgr. 32. gr. skipulagslaga nr. 123/2010 m. s. br.

