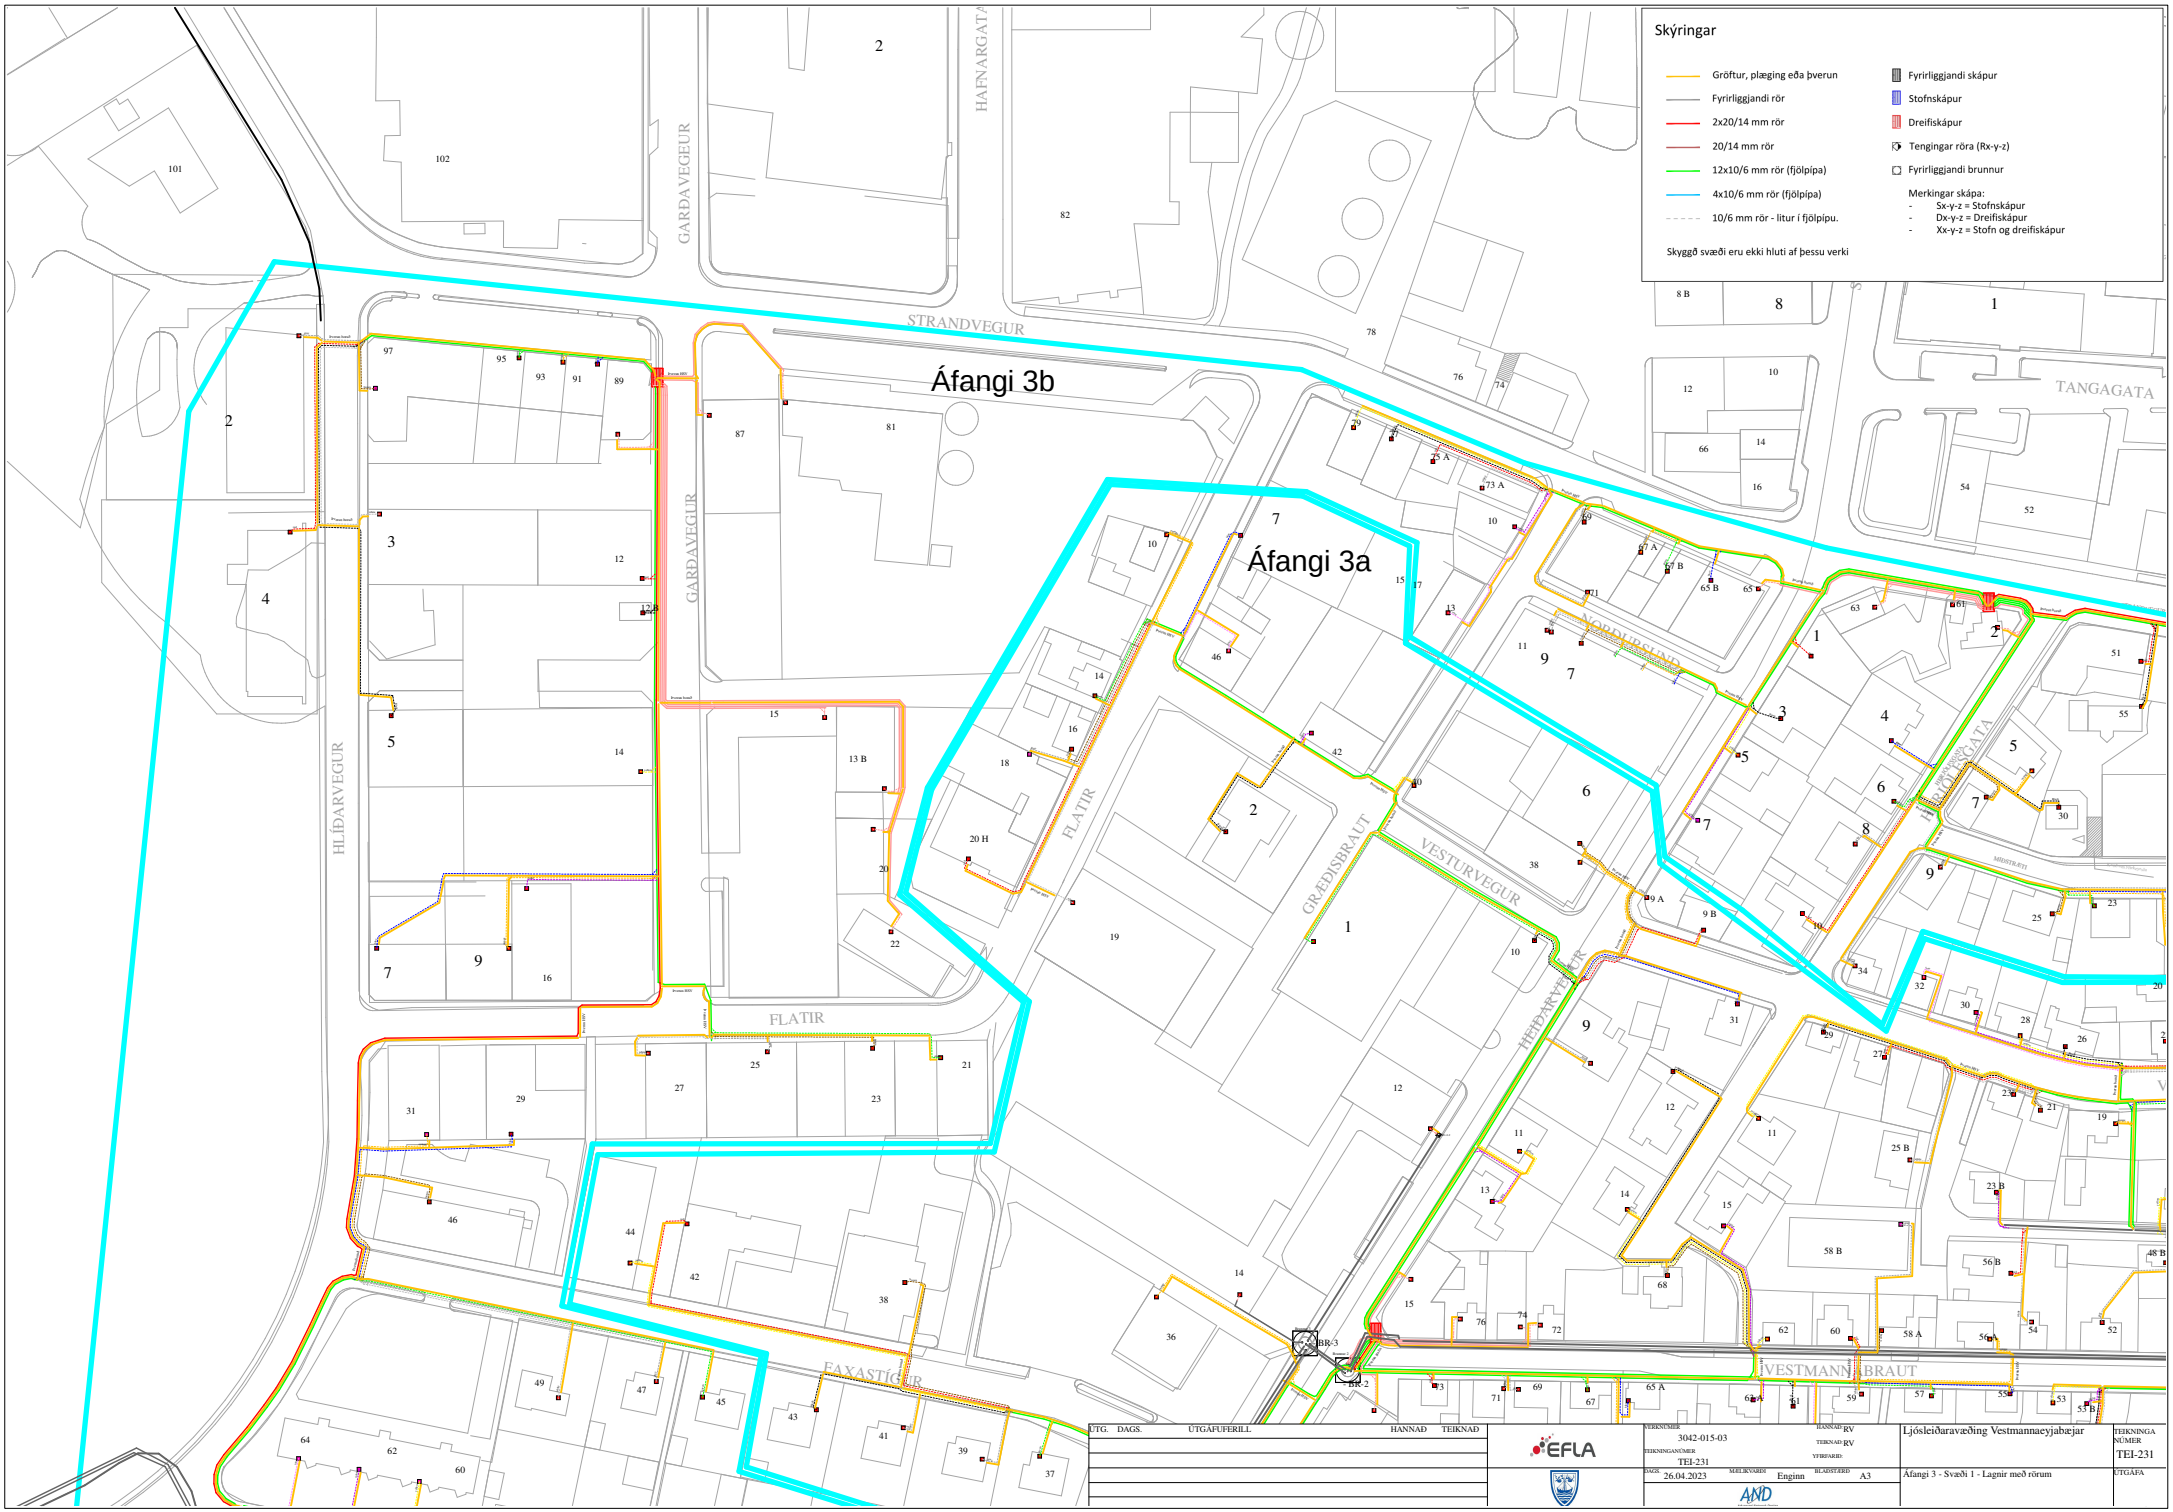

UTG.	DAGS.	ÚTGÁFUFERILL	HANNAÐ	TEIKNAÐ

EFLA

VERKNÚMER: 3042-015-03
TEIKNINGANÚMER: TEI-231
DAGS: 26.04.2023
MÆLIKVARÐI: Enginn
BLAÐSTÆRÐ: A3
HANNAÐ: RV
TEIKNAÐ: RV
YFIRFARIÐ:

AND

Ljósleiðaravæðing Vestmannaeyjabæjar

Áfangi 3 - Svæði 1 - Lagnir með rörum

TEIKNINGA NÚMER: TEI-231

ÚTGÁFA