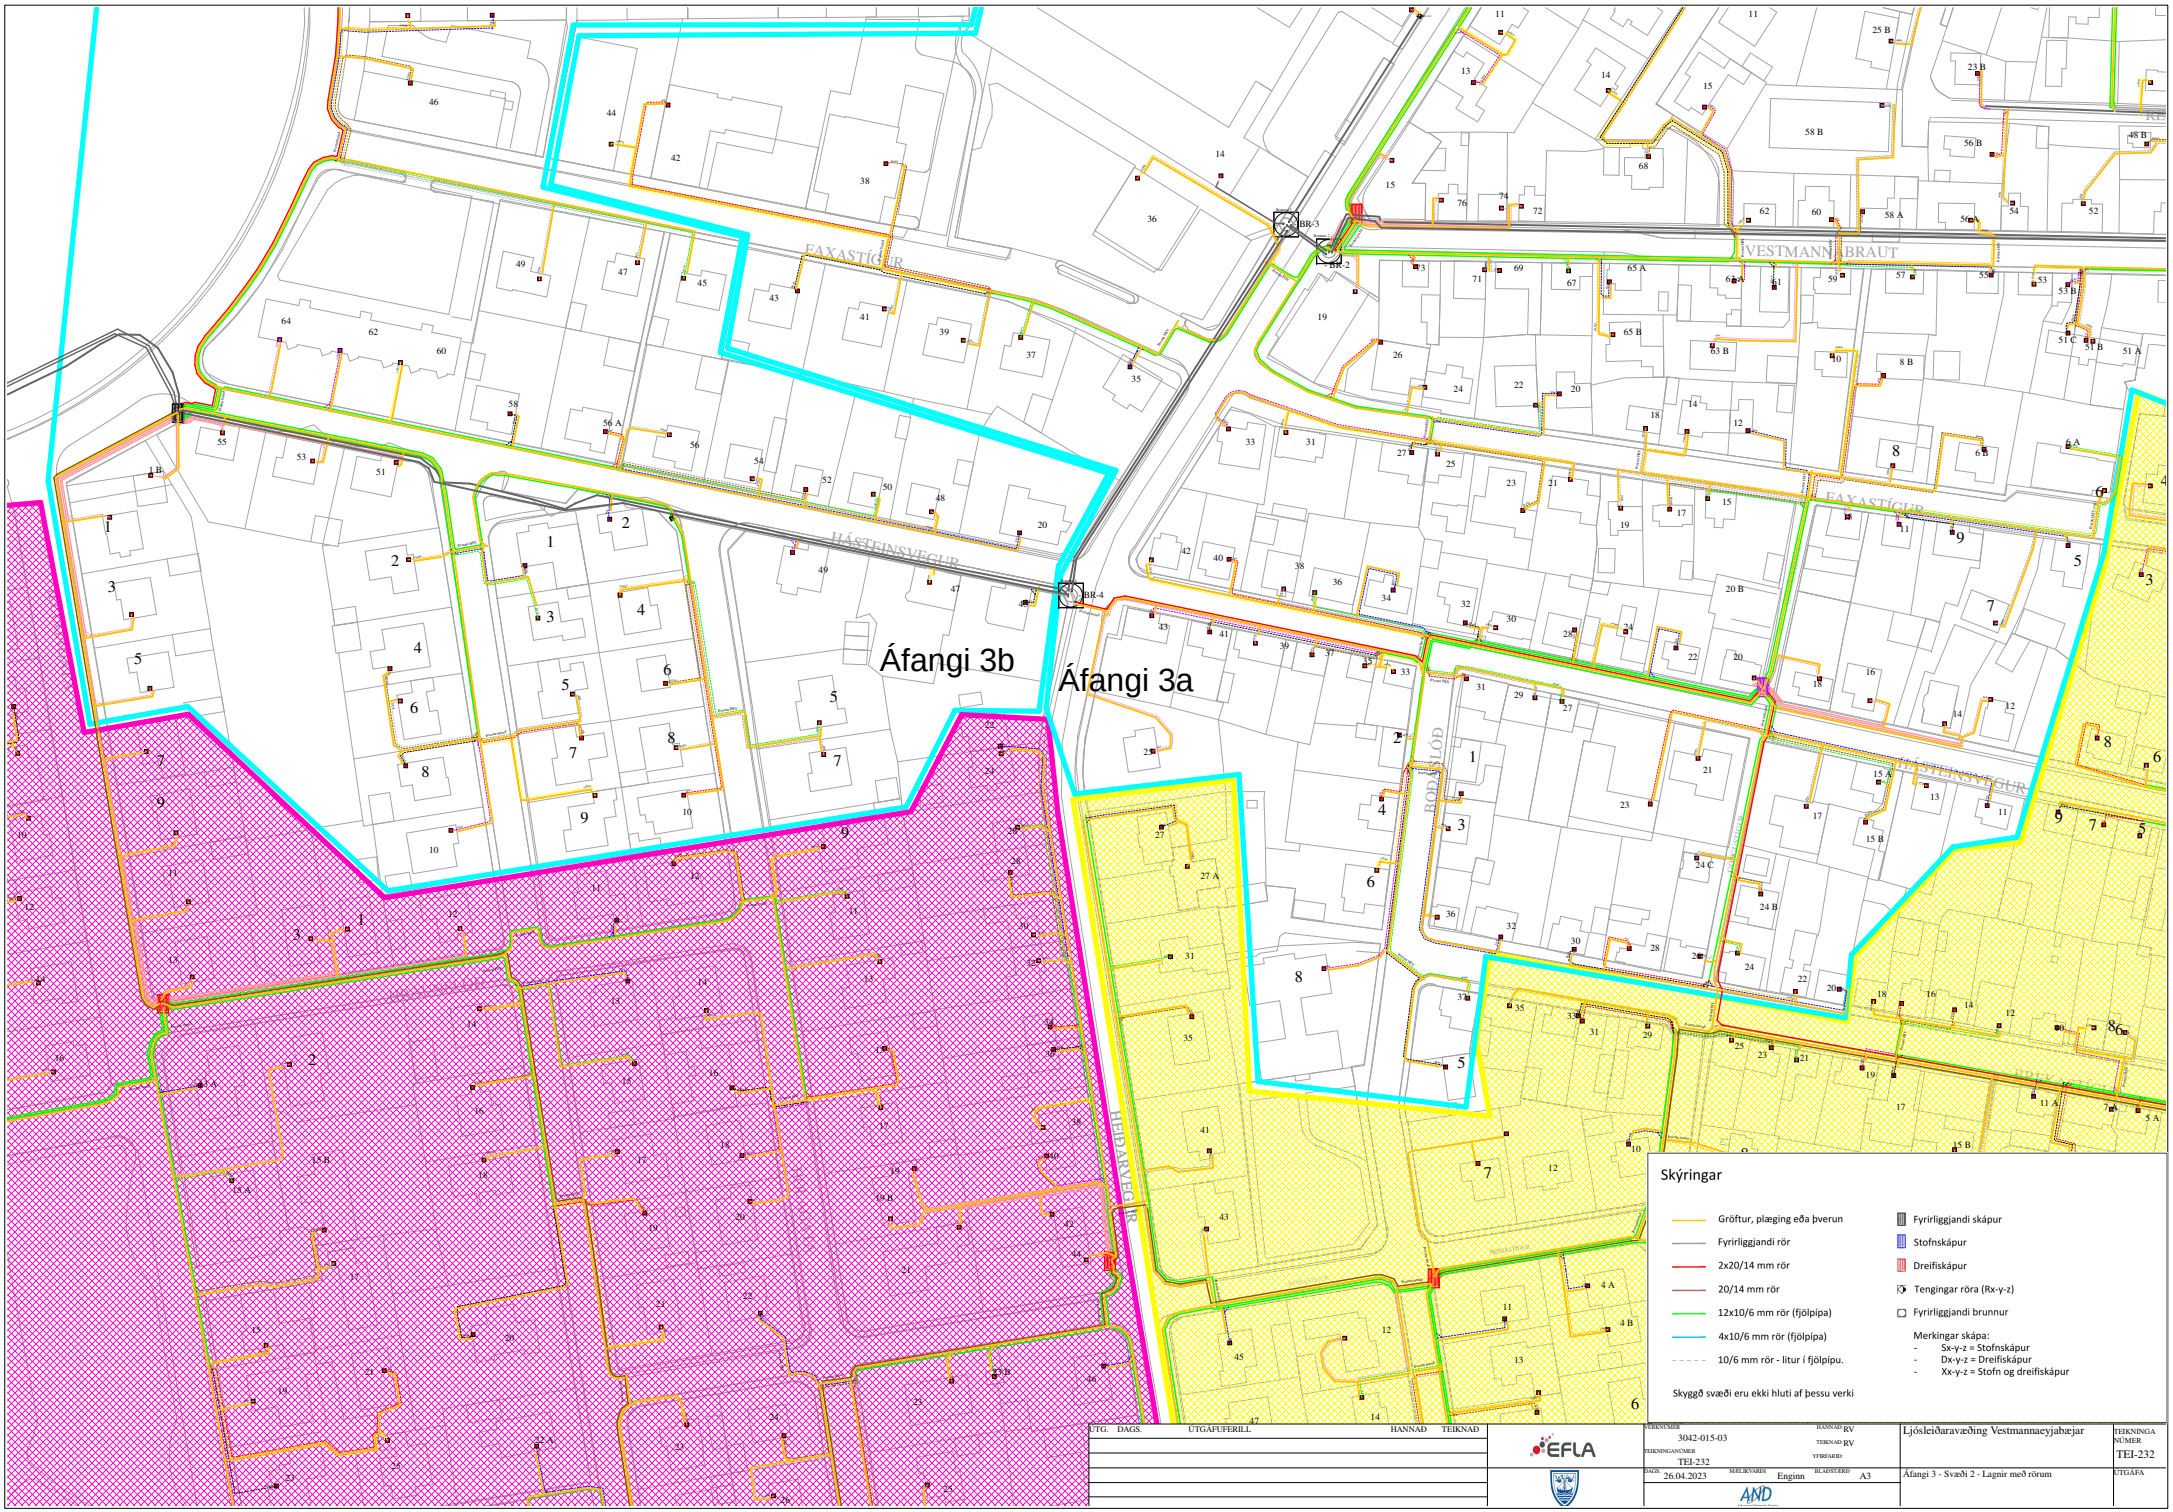

UTG.	DAGS.	ÚTGÁFUFERILL	HANNAÐ	TEIKNAÐ

EFLA

VERKNÚMER 3042-015-03	HANNAÐ: RV TEIKNAÐ: RV YFIRFARIÐ:	Ljósleiðaravæðing Vestmannaeyjabæjar	TEIKNINGA NÚMER TEI-232
TEIKNINGANÚMER TEI-232			
DAGS. 26.04.2023	MELIKVARÐI Enginn	BLAÐSTÆRÐ A3	Áfangi 3 - Svæði 2 - Lagnir með rörum
AND			ÚTGÁFA