

Greinargerð:
Gerð er tillaga að breytingu á „Deiliskipulagi Miðbæjarsvæðis 2. Áfangi“ dags. janúar 2014, m.s.br., vegna lóðarinnar Strandvegur 51 í samræmi við 1. mgr. 43. gr. skipulagslaga nr. 123/2010.
Á lóðinni stendur 334,6m²
steinsteyppt bygging á einni hæð skv. skráningu hjá Fasteignamatí Ríkisins. Byggt í áföngum fyrst austurhluti 1950 og vesturhluti 1982.

Gildandi deiliskipulag
Þar er gert var gert ráð fyrir tveggja hæða byggingu, með möguleika á þriðju hæð að hluta. *Heildarflatarmál verði 849,2m²*

Aðkoma að lóð frá Strandvegi. Bilastæði í húsagarði sunnan húss. *Húsgærd tvær hæðir. Byggingarreitir er leiðbeinandi.*
Hámarksgrunnflötur efri hæðar 344,6, þakhæðar 90, geymslu 65,5m² og bilageymslu 76 m². Allir hlutar byggingar skulu vera innan byggingarreits með undantekningum í samræmi við kafla 3.4.2.4 *Húshæð og þak* Hámarkshæð 9 m að þakhæð undanskilinni. Hámarkshæð þakhæðar 14,5 m. Hallandi þak, allt að 45°. Mænisstefna í samræmi við aðliggjandi byggingar. *Annað* Kvóð um atvinnustarsemi á jarðhæð. Óheimilt er að nota speglagler eða flumur til að byrgja glugga á jarðhæð. Á efri hæðum er heimilt að hafa atvinnustarsemi og íbúðir.

Tillaga að breytingu á deiliskipulagi
Fjöldi íbúða verði allt að átta á þremur hæðum með 4 stæði bilageymslu. Gert hefur verið þinglýst samkomulag um afnot af 4. bilastæðum á bilastæðalóð Strandvegur 50. Við gerð viðbyggingar verðir notað steinsteypa og krosslimt tré. Húsið verði klætt að utan með áli, flisum og lerkí. Húsið verði brotið upp með hallandi útdregnum svölum á norður-og vesturhlíð hússins upp á 4. hæð. Allar hlíðar fjórðu hæðar verði inndregnar að lágmarki um 1.20m og með svalar aðgengi. Hámarksveggshæð 3. hæðar verði 9.5m. Veggshæð 4 hæðar verði 13.5 m en hámarkshæð byggingar / mænishæð 14.m.

Skipulag Miðbæjarsvæðis talar um að bilastæðabörf verði mætt með bilastæðum á lóðum og samnýtingu við nálæg bilastæði sem er við Herjólfsgötu, Strandveg 54 eru 18 stæði auk tveggja hjólastóla stæða. Aðkoma að húsinu verði frá Strandvegi og Herjólfsgötu . Atvinnustarsemi verði á jarðhæð með aðkomu frá Strandvegi en efri hæðum, sorpgeymslu og bilageymslu verði frá Herjólfsgötu. Heimilt verði að hafa atvinnu-og íbúðarhúsnæði á efri hæðum. Húsið verði með þakkhala 0-5° og hámarkshæð verði undir 14,0m. Við byggingu hússins verði tekið mið að BREEM vottunarkerfinu sem sem tekur mið að vistvænum byggingarefnum. Stefnt er að góðri innivist með góðri orkunýtingu með endurnýjanlegum orkugjöfum og sjálfbærni með sólarsellum og varmaðalulausnum. Einnig er stefnt að því að lágmarka úrgang, frárennsli og ljósmengun.

Uppdráttur
Skýringarmynd: Hluti aðalskipulags Vestmannaeyja 2015-2035
Skýringarmyndir: Strandvegur 51
Ásýnd norð austur horn
Ásýnd norðuhlíð
Ásýnd norðvesturhorn
Ásýnd vesturhlíð
Skýringarmynd afnot af bilastæðum við Strandveg 50
Skýringarmynd: Afstöðumynd gildandi deiliskipulag mkv. í 1:200
Skýringarmynd: Afstöðumynd deiliskipulags eftir breytingar í mkv:200

Helstu stærðir
1.Hæð núverandi bygging 334.6 m² eftir stækkun 455.0m²
Viðbygging við 1 hæð m²
Bilageymsla 65.0 m²
Sorp og hjólageymsla 56.0 m²


2.Hæð 320 m² / 3 íbúðir
3.Hæð 270.0 m² / 3 íbúðir
4.Hæð 240.0 m² / 2 íbúðir
Samtals byggingarmagn 950.4m²
Hámarks byggingarmagn á lóð verði 1285.m²

Strandvegur 51, skilmálatafla		
	Fyrir breytingu	Eftir breytingu
Stærð lóðar	502,5 m ²	537.7 m ²
Hámarksbyggingarmagn	514 m ²	950.4 m ²
Nýtingarhlutfall	2,66	3,73
Hámarksveggshæð 3. hæðar	14,5 m	9,5 m
Hámarksþakhæð	14,5 m	14.00 m

Að öðru leyti gilda skilmálar gildandi deiliskipulags.

Deiliskipulagsbreyting þessi sem fengið hefur meðferð í samræmi við ákvæði 43. gr. skipulagslaga nr. 123/2010 m.s.br. var samþykkt í umhverfis- og skipulagsráði _____ 2023 og í bæjarstjórn _____ 2023.
Tillagan var auglýst frá _____ 2023 með athugasemdafresti til _____ 2023.
Auglýsing um gildistöku breytingarinnar var birt í B-deild Stjórnartíðinda _____ 2023.

Íris Róbertsdóttir, bæjarstjóri

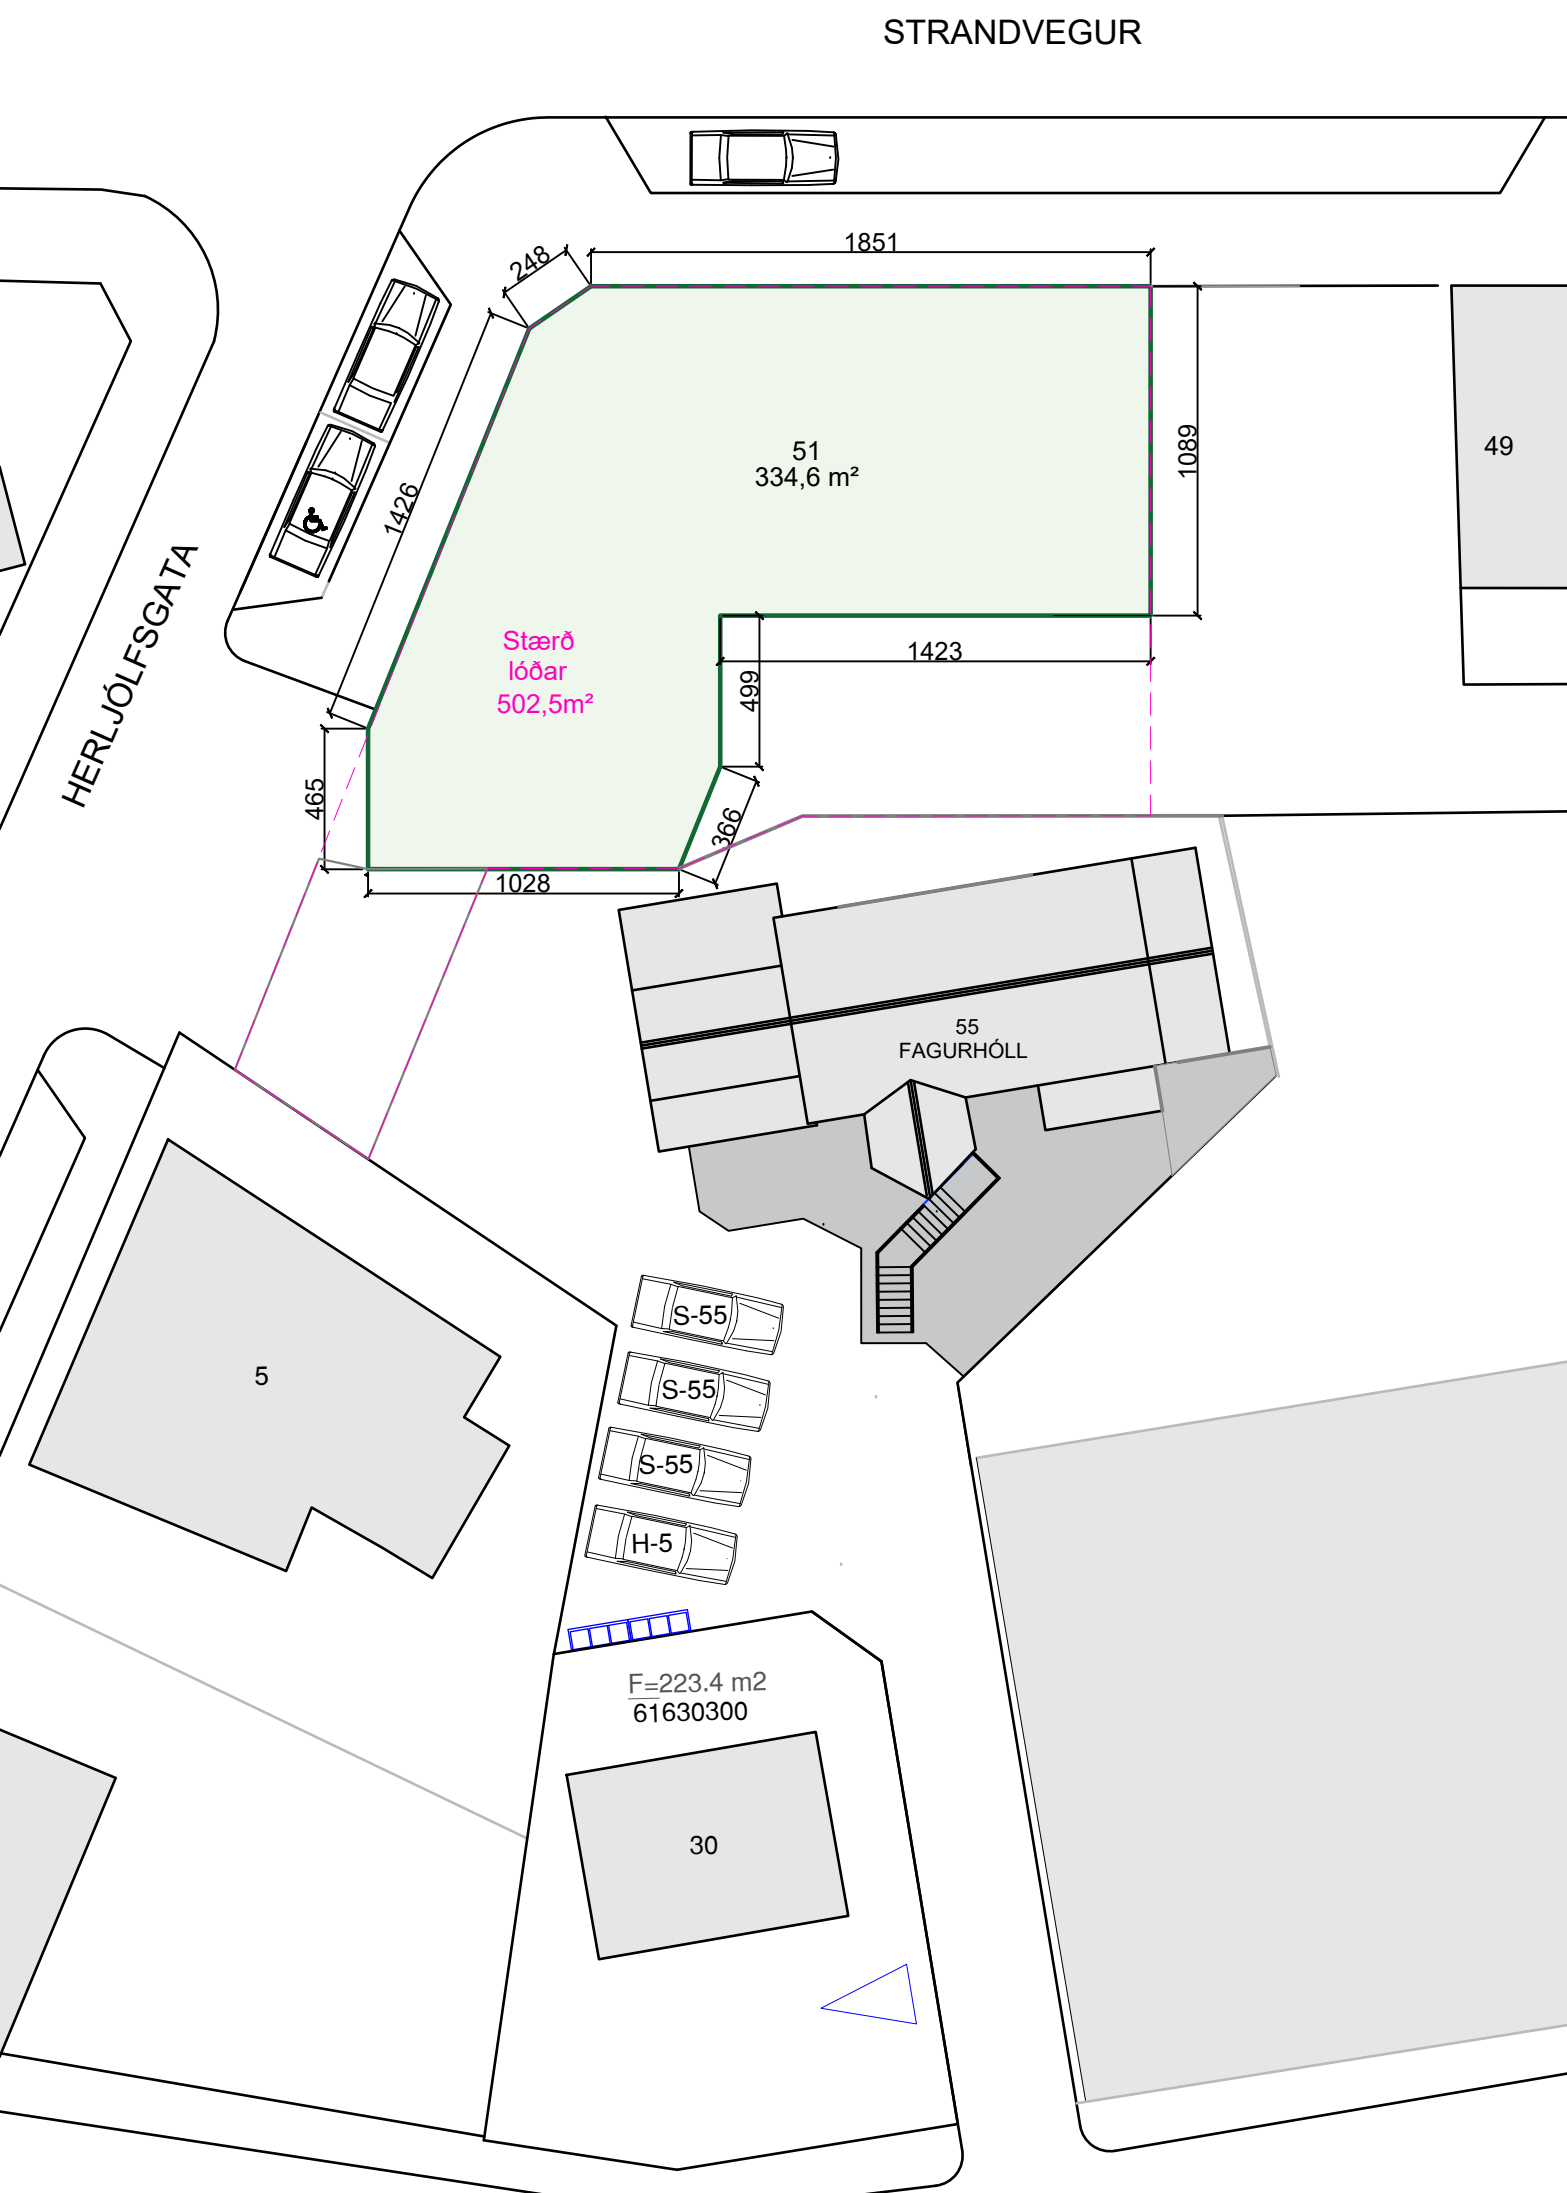

Gildandi deiliskipulag


mkv 1:250



Norð austur horn



Norð vestur horn

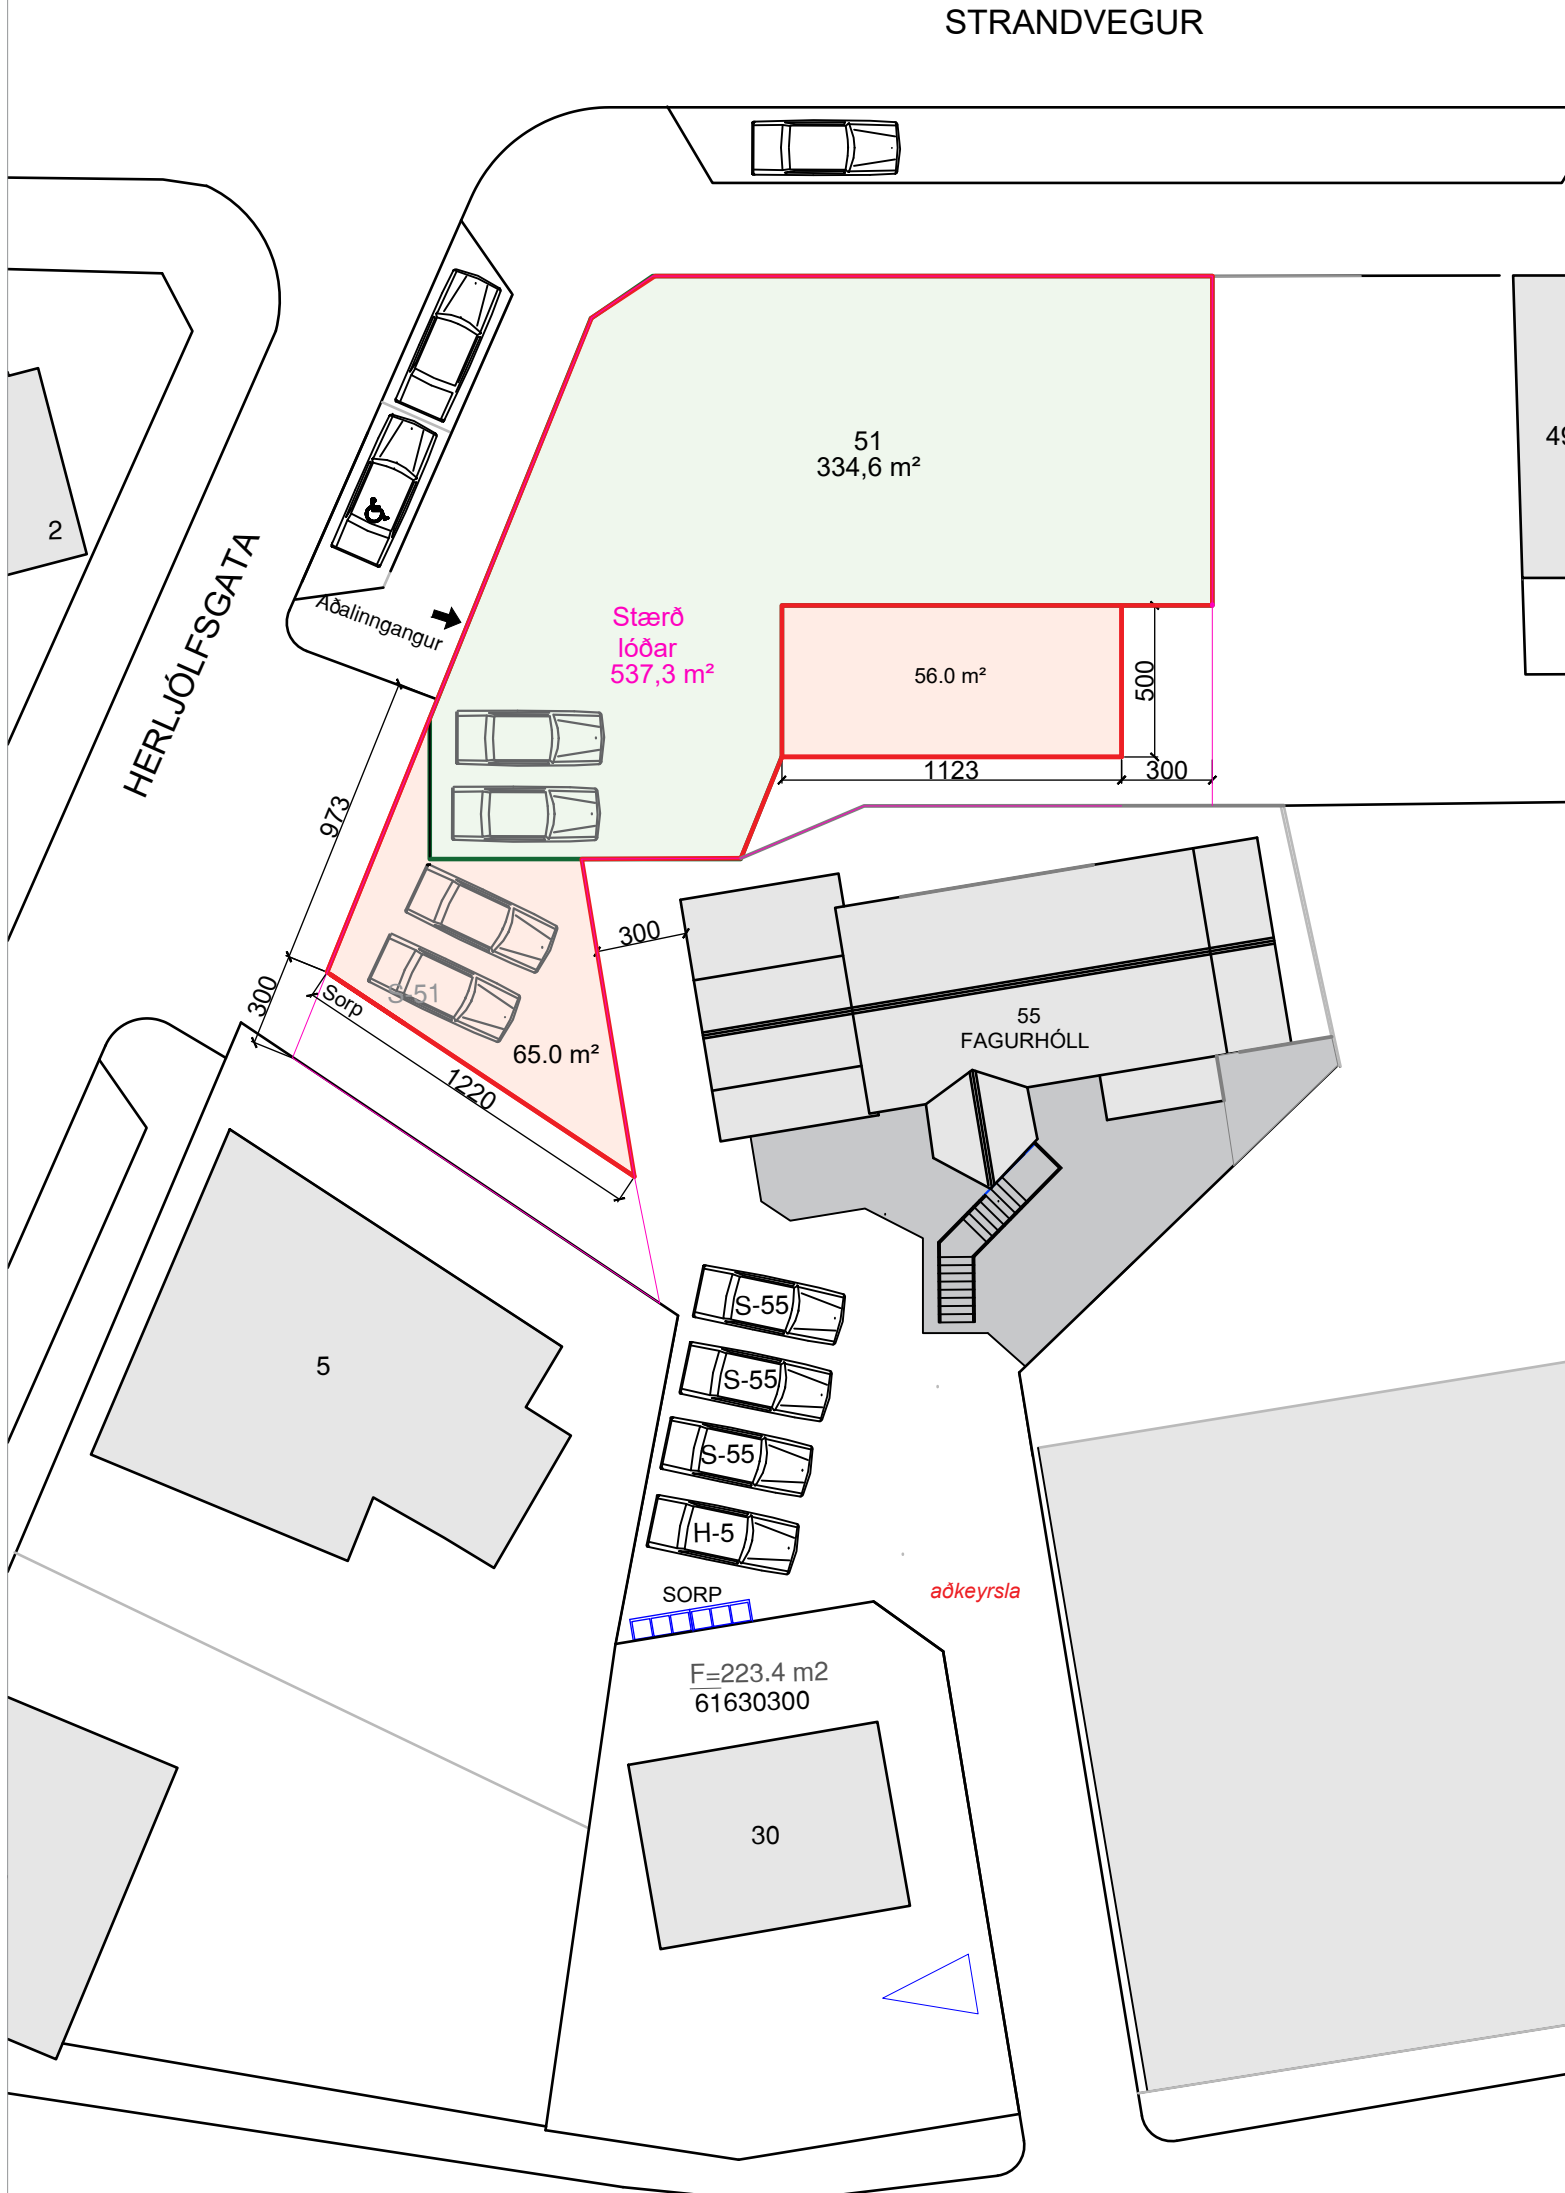

Gildandi deiliskipulag eftir breytingar


mkv 250



Norðurhlíð




Vesturhlíð

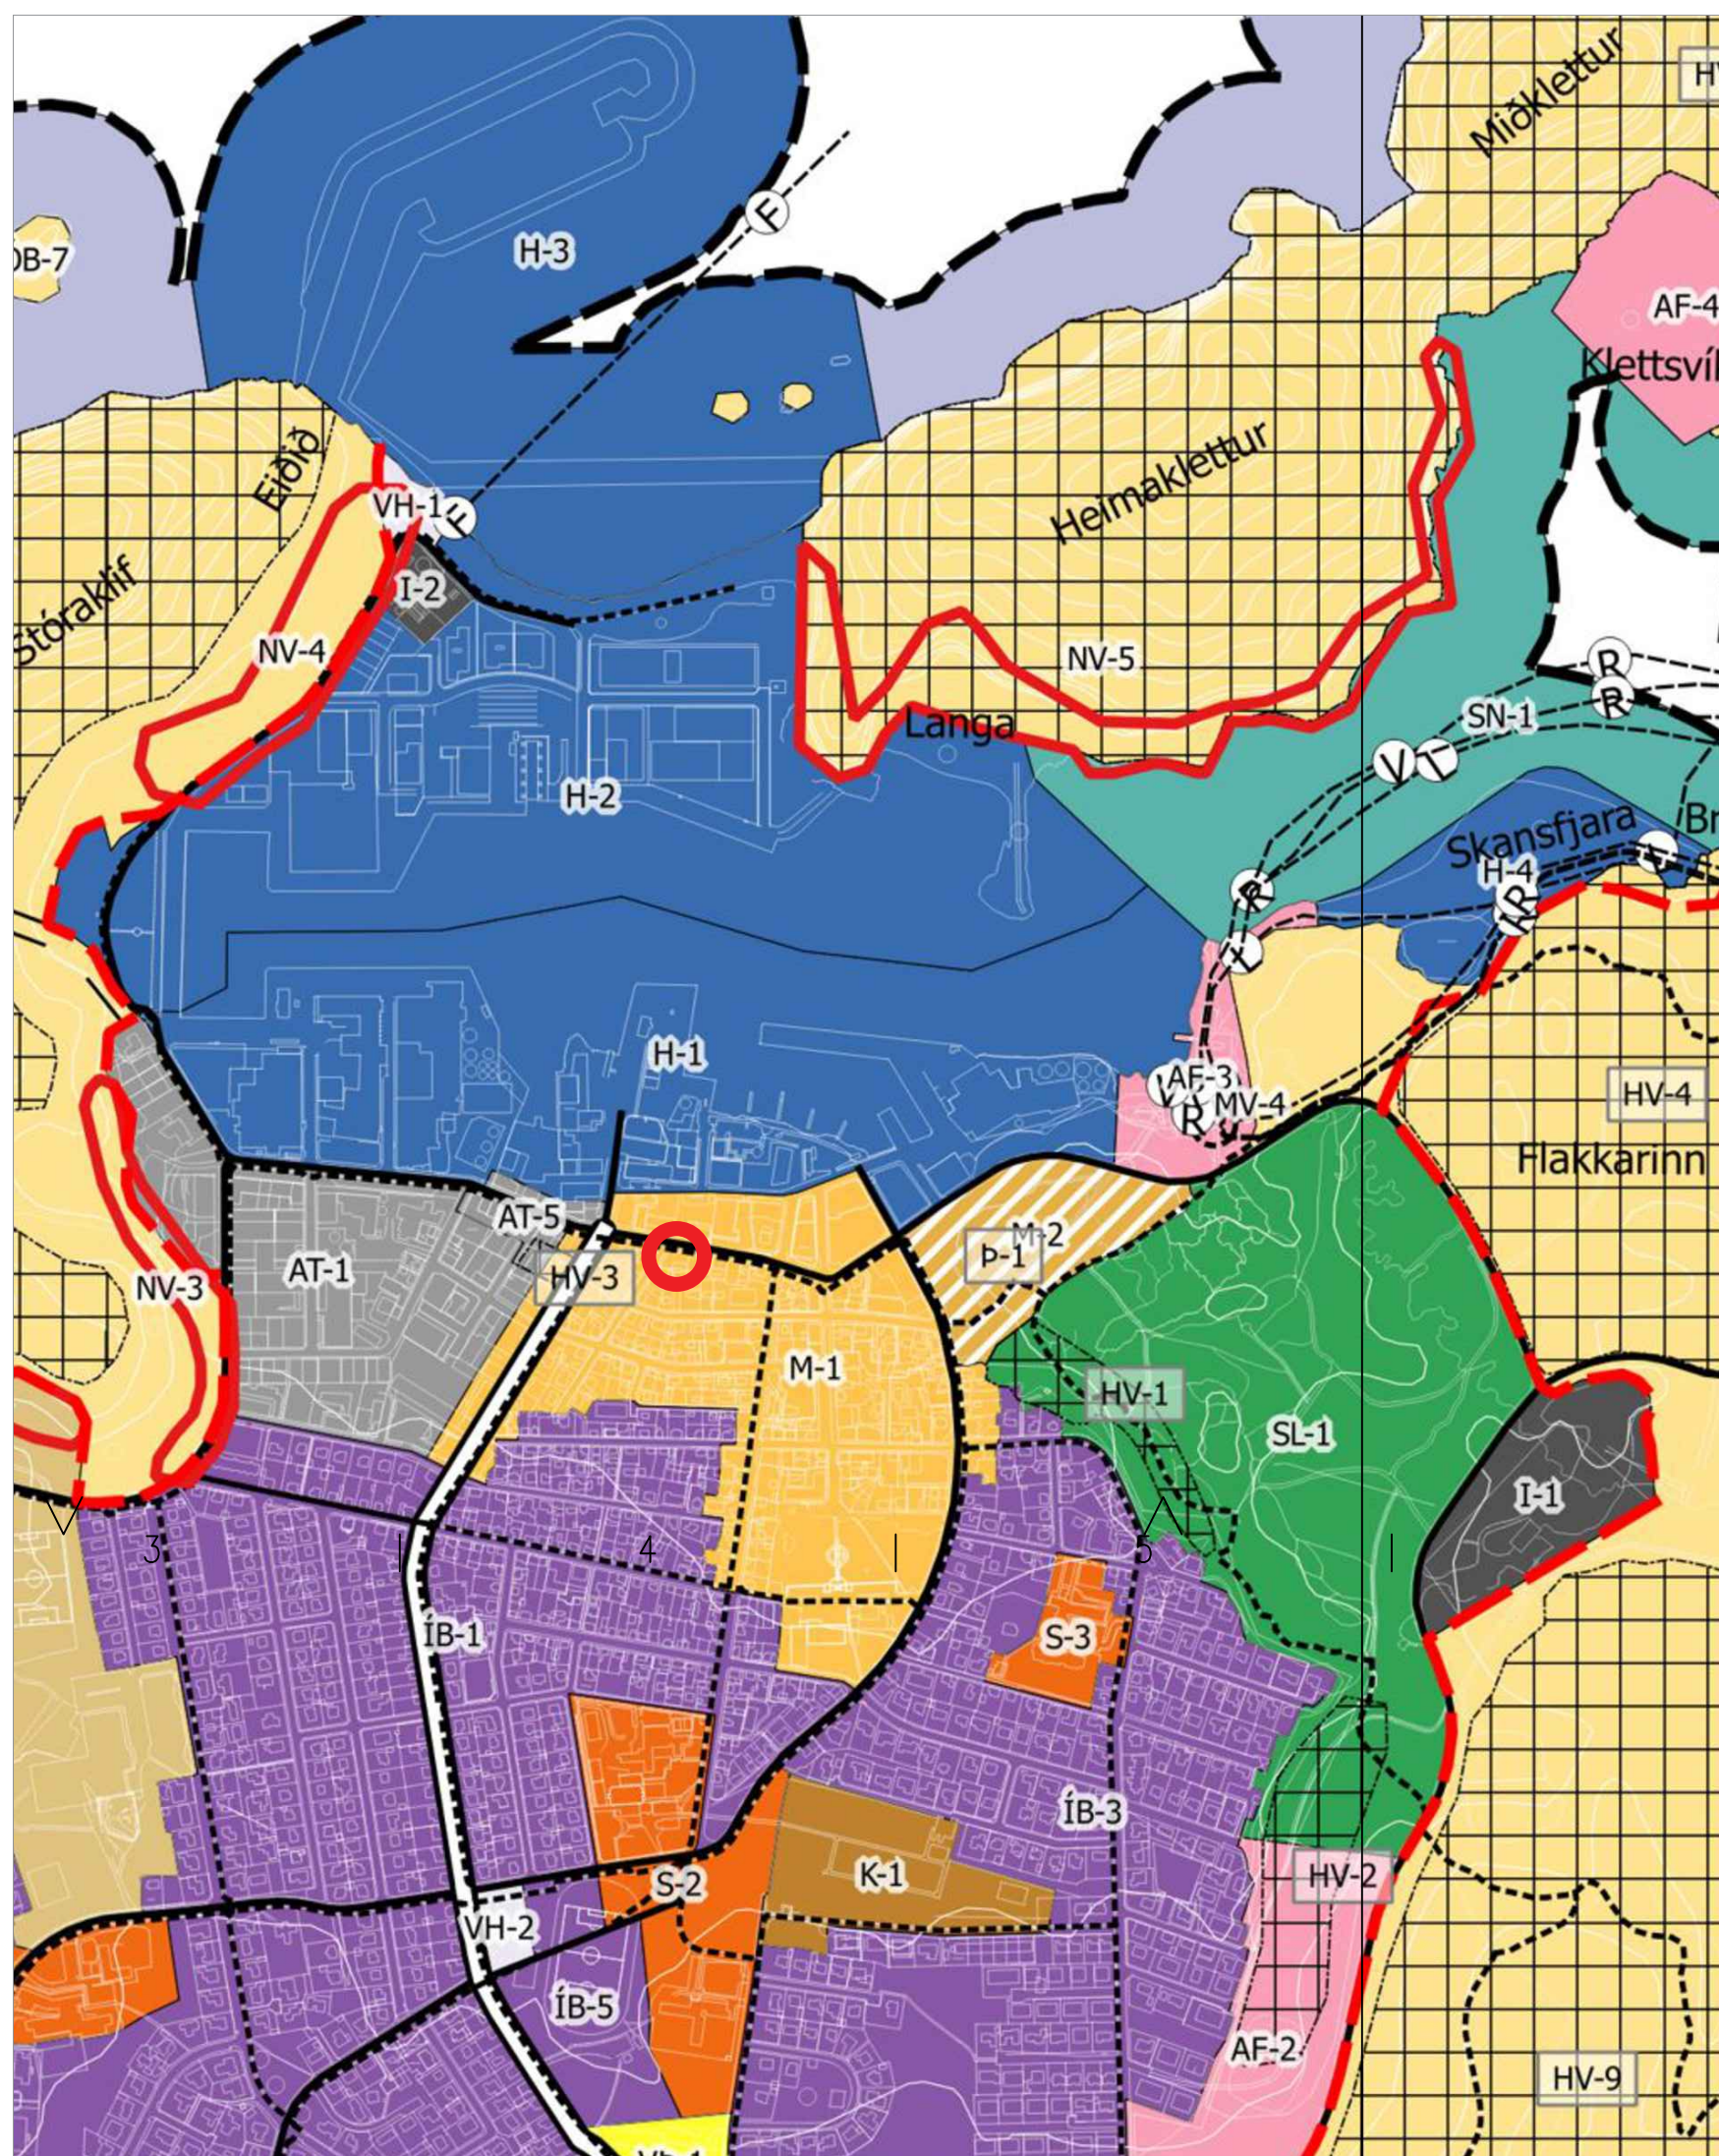

Aðalskipulag Vestmannaeyja

2015-2035

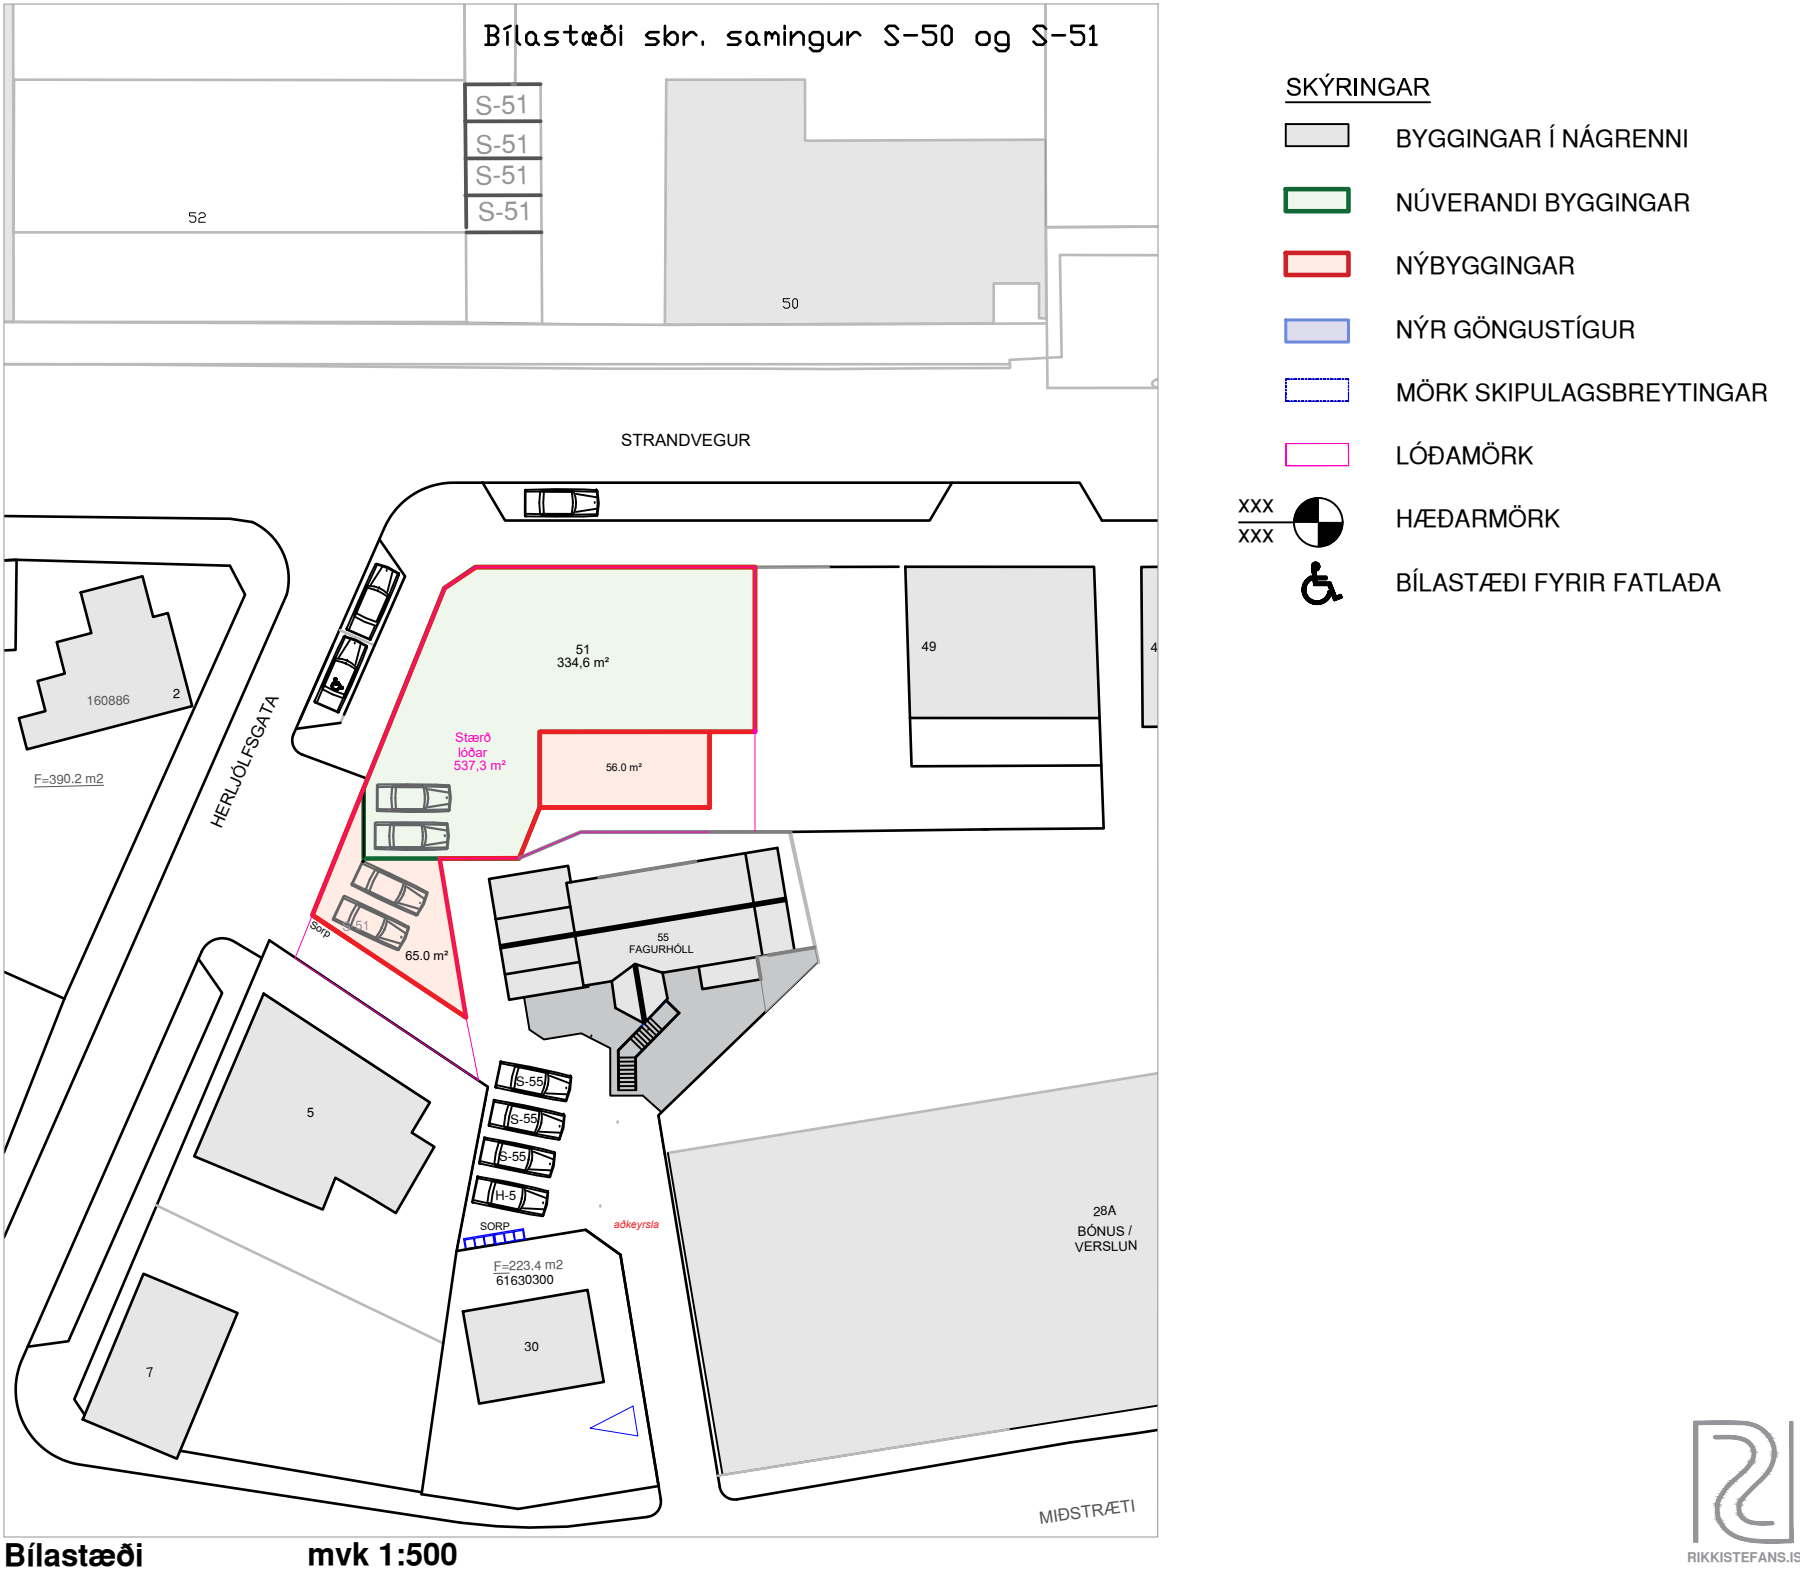

Bilastæði

mkv 1:500

Vestmannaeyjabær - Deiliskipulag miðbæjar

tpz
teiknistofa

Kirkjuvegi 23 900 Vestmannaeyjum Sími 481-2711 tpz@teiknistofa.is www.teiknistofa.is

Tillaga af breyttu skipulagi á Strandveg 51
Verk 0035-2 Mk: 1:1000 1:5000 1:50.000 Breytt Teikn: RS Rýnt: BB Samþykkt: *Þýðing og Breytingar 2016-2018*