



Deiliskipulag miðbæjarsvæðis, Hvítungavegur 7-13 og Skólavegur 21c


Tillaga að breytingu á deiliskipulagi - skýringarmyndir

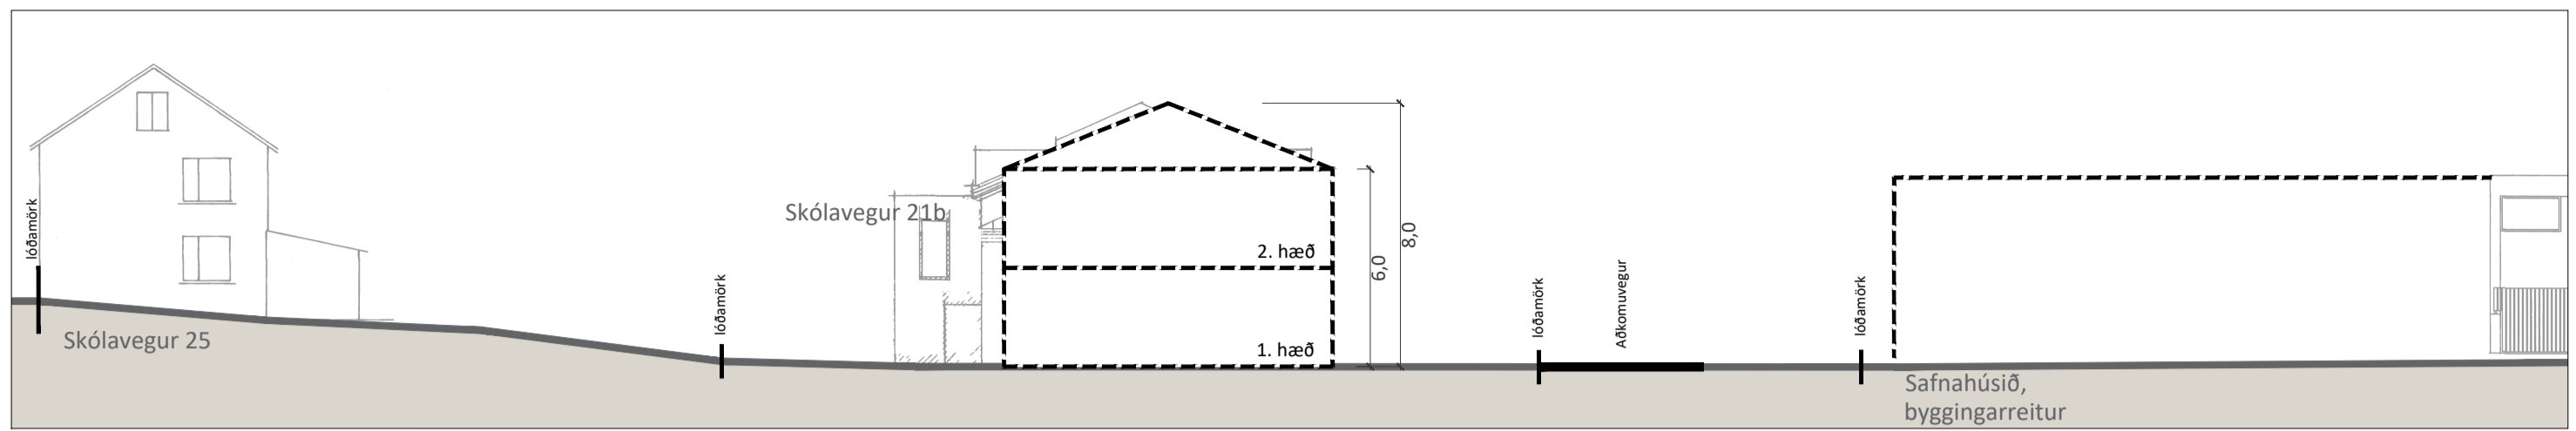


Skýringarmynd/kennisnið C-C: Skólavegur 21c í mkv. 1:200

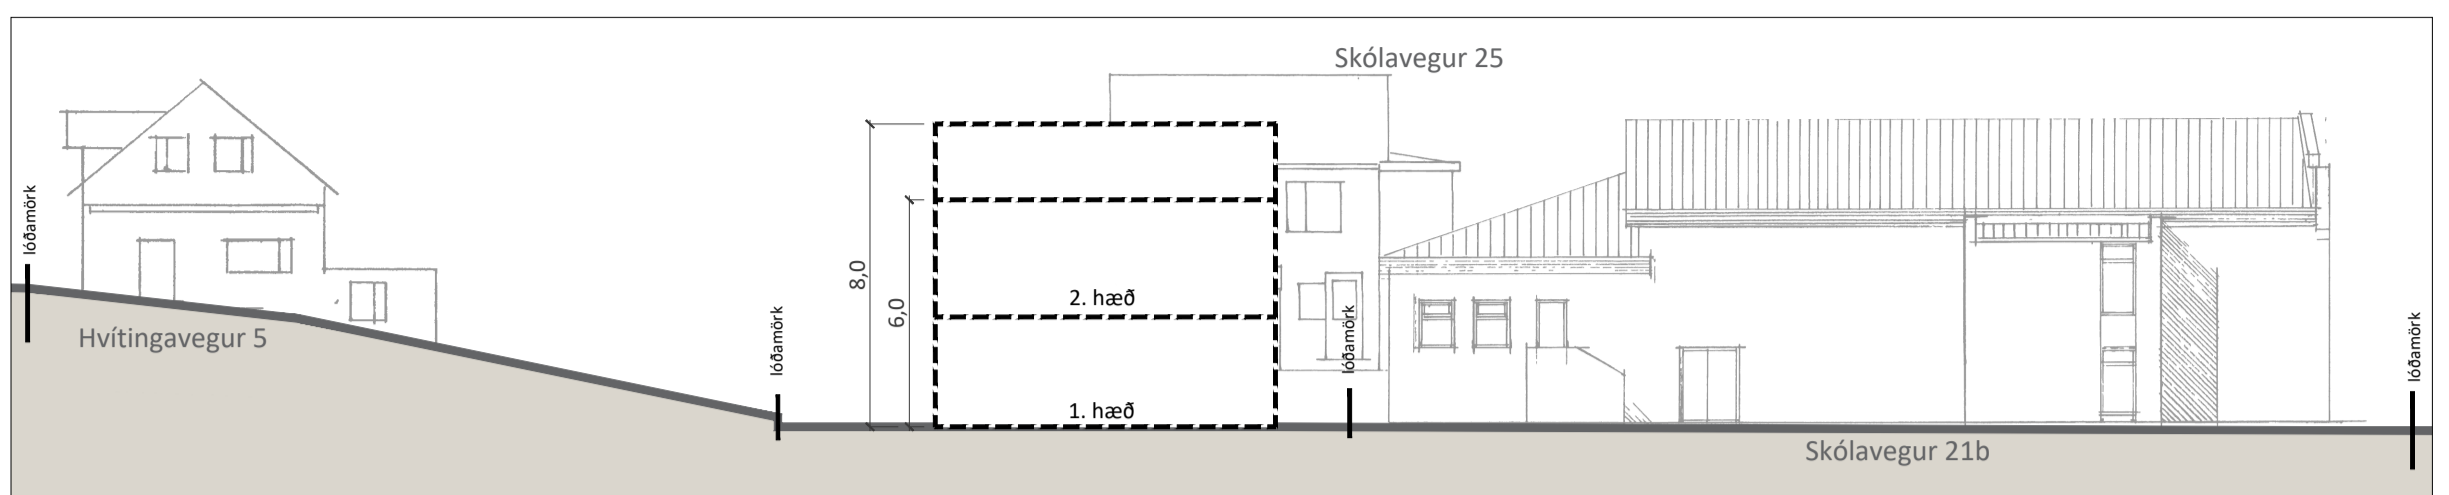


Skýringarmynd/kennisnið D-D: Skólavegur 21c í mkv. 1:200

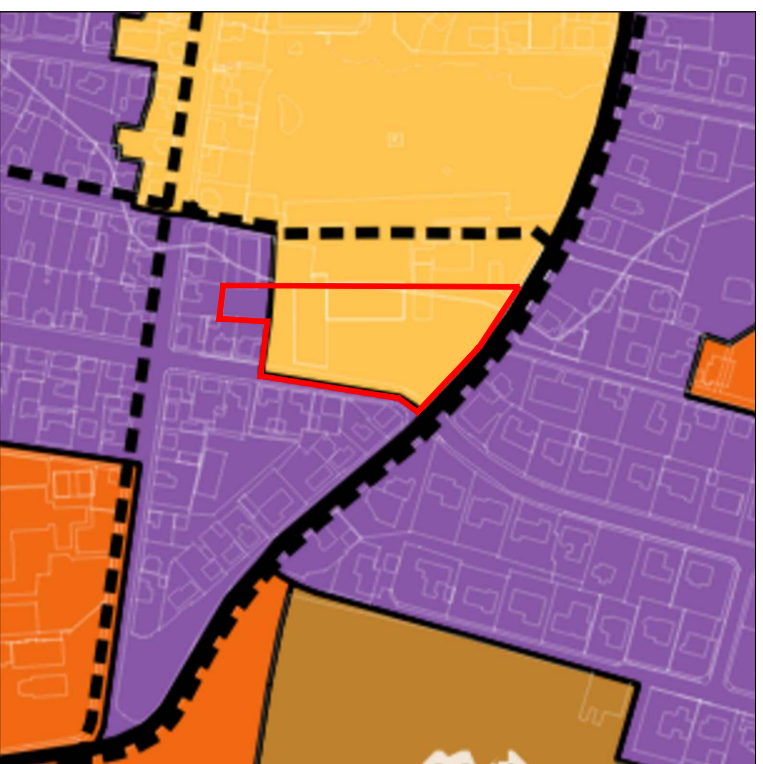

Skýringarmynd: Hluti aðalskipulags Vestmannaeyja 2015-2035

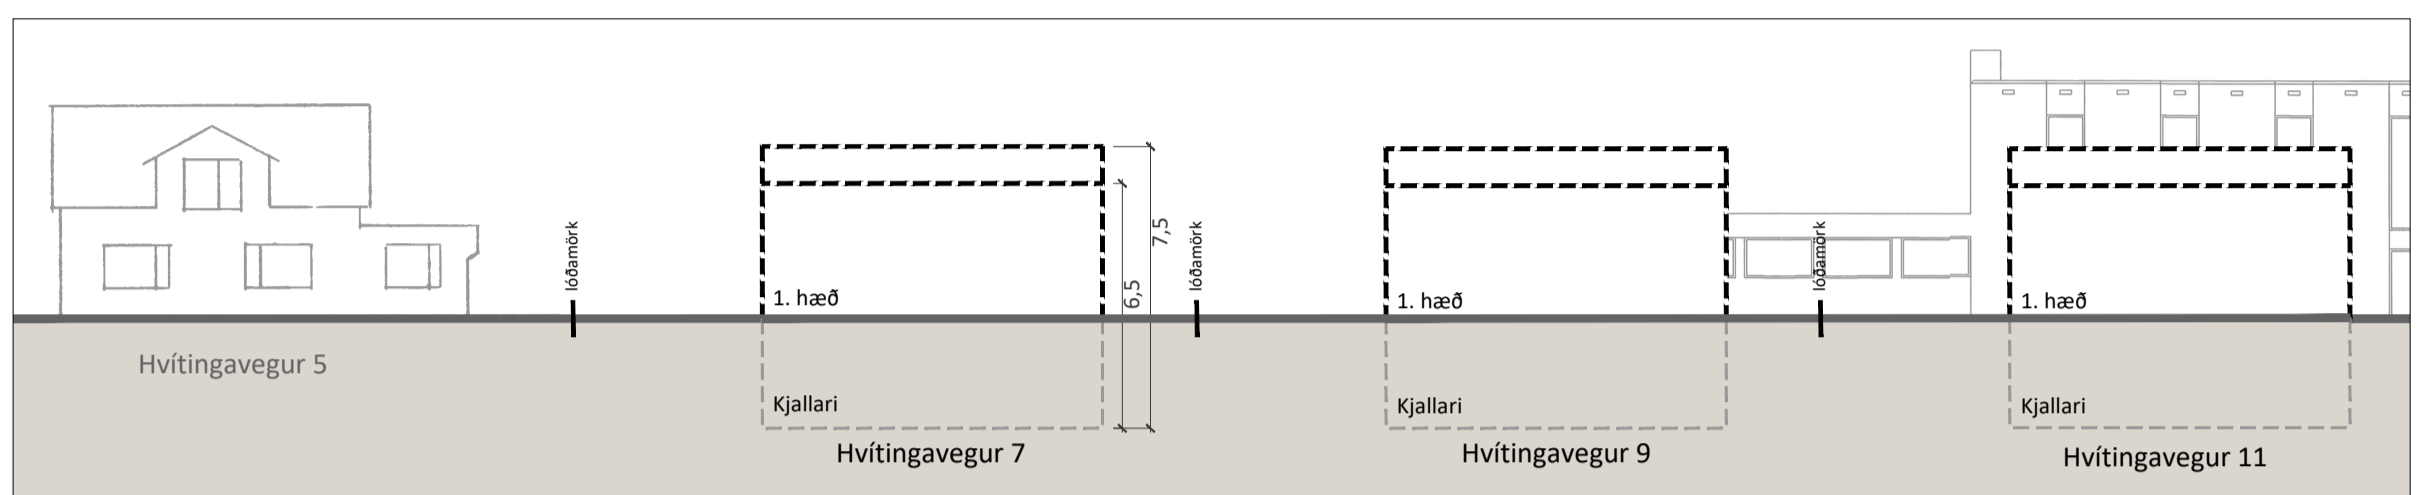


Skýringarmynd/kennisnið B-B: Hvítungavegur 7, 9, 11 og 13, bygging á 1 hæð og kjallara í mkv. 1:200

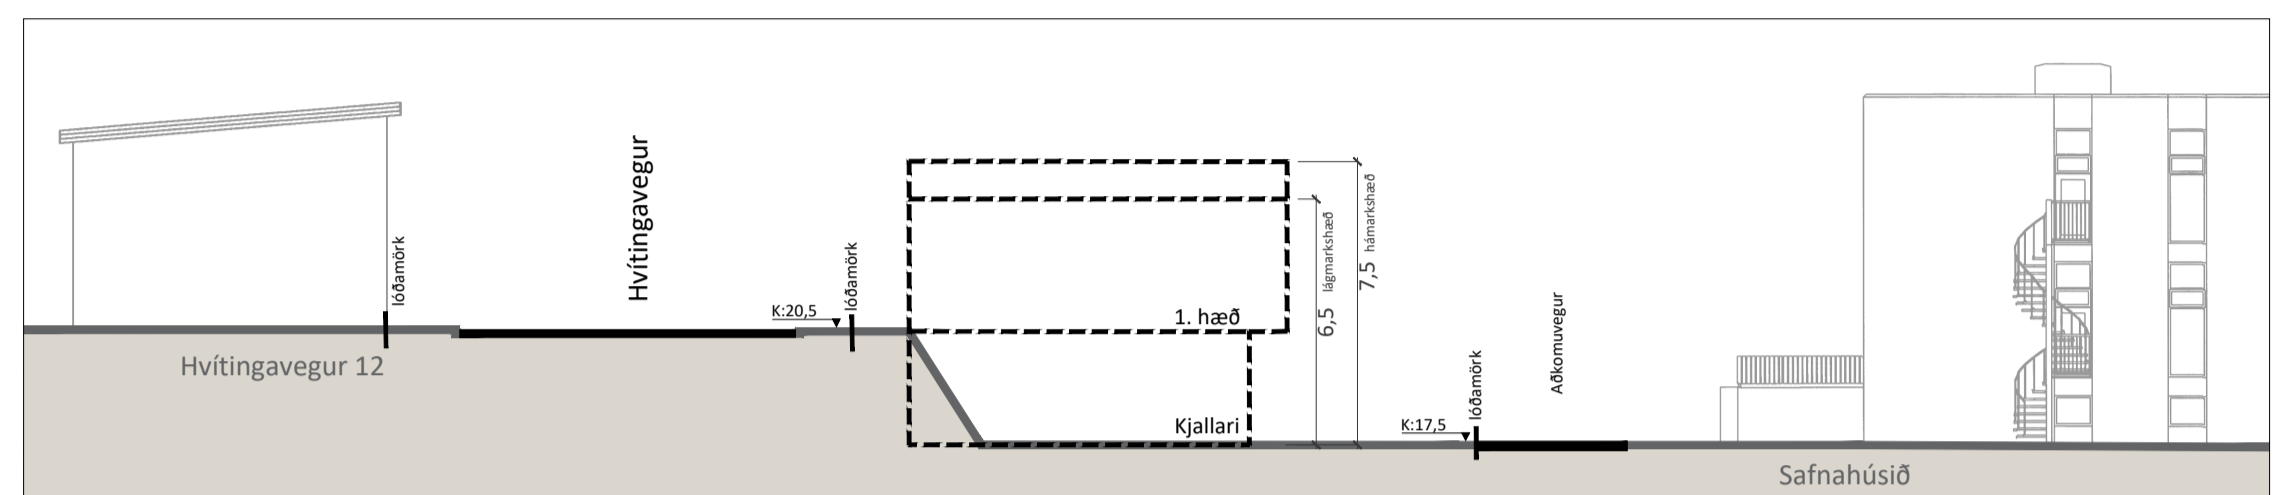


Skýringarmynd / Kennisnið A-A: Hvítungavegur 7, 9, 11 og 13, bygging á 1 hæð og kjallara í mkv. 1:200



Skýringarmynd sem sýnir hvar snið eru tekin

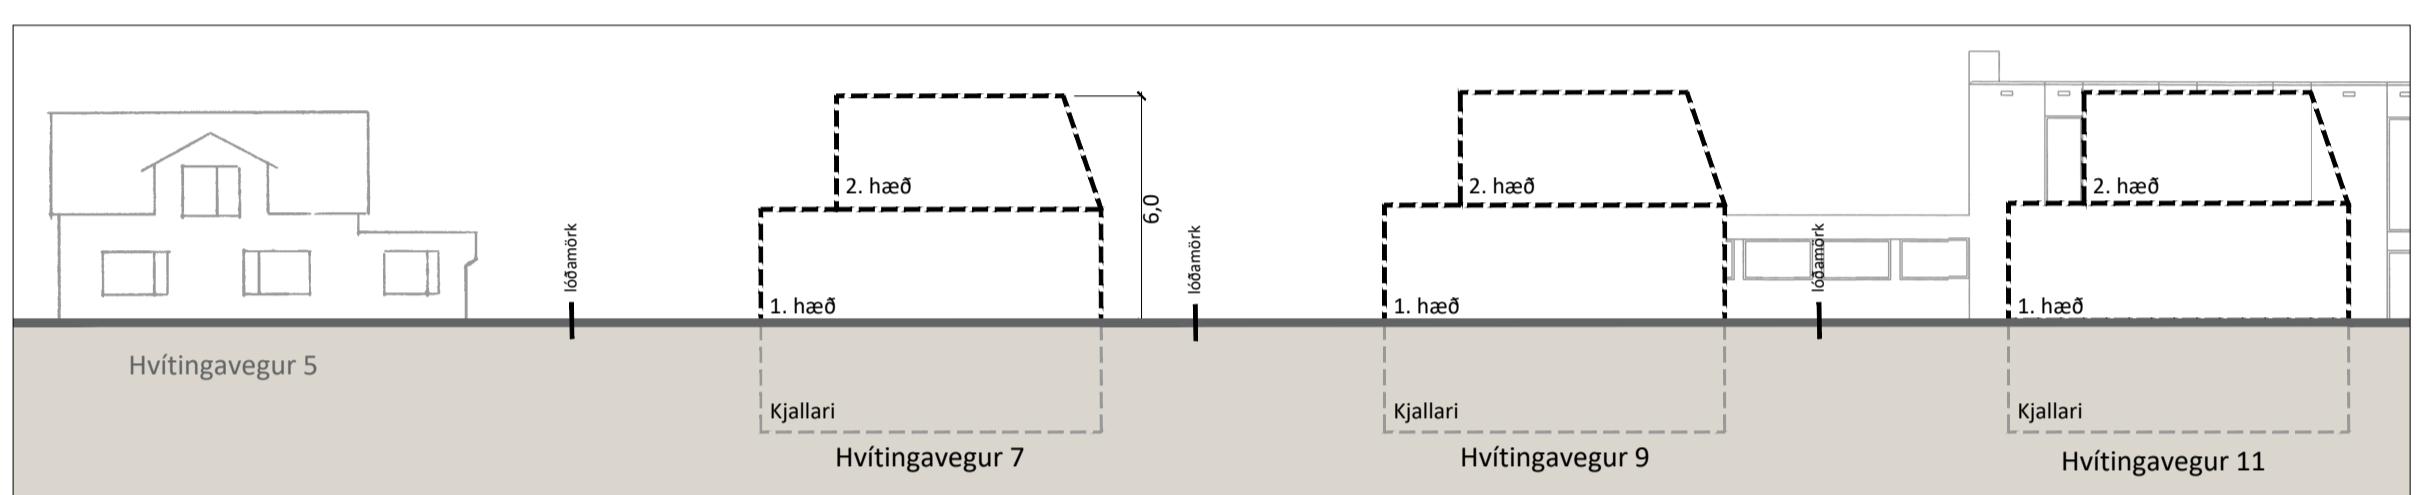

Skýringarmynd/kennisnið B-B: Hvítungavegur 7, 9, 11 og 13, bygging á 1 hæð og kjallara í mkv. 1:200

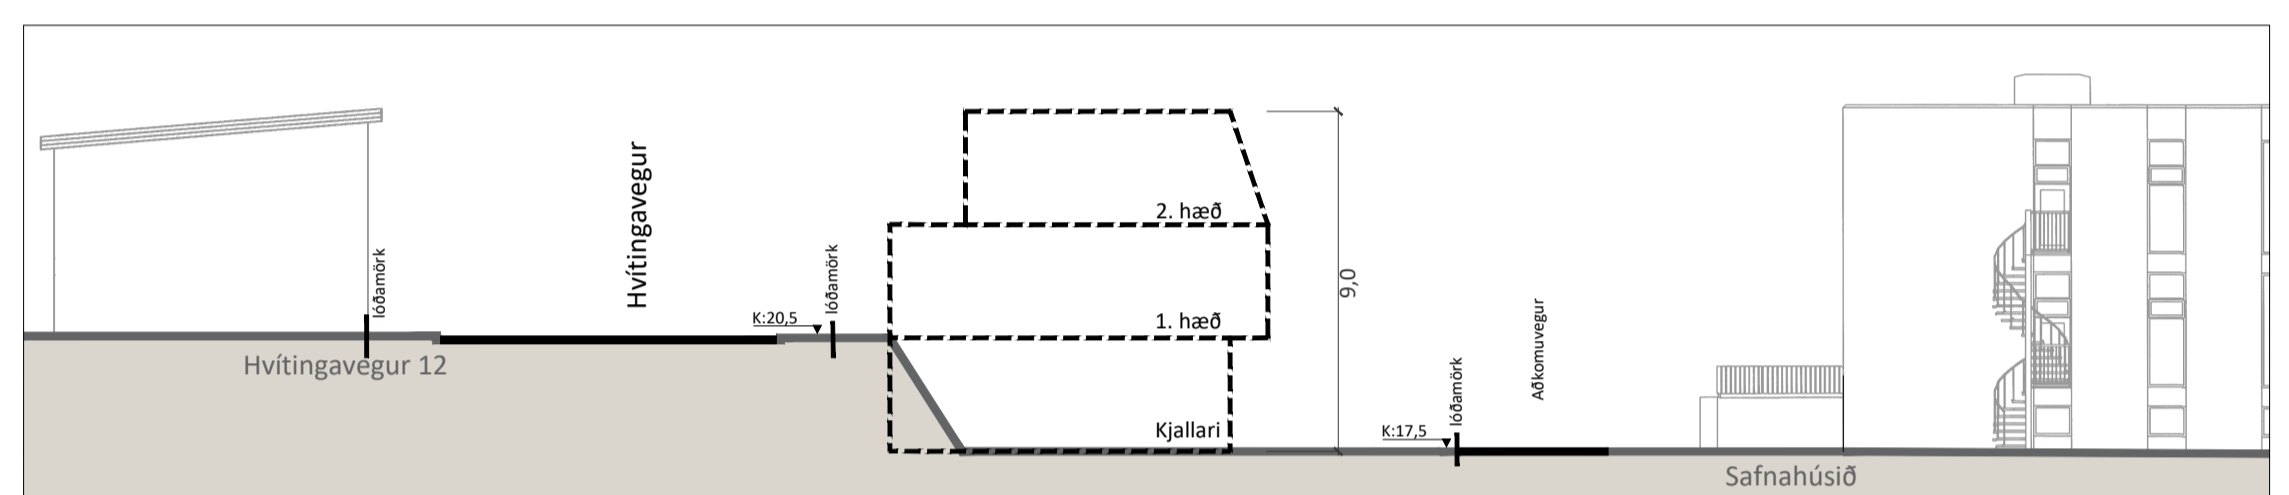

Skýringarmynd / Kennisnið A-A: Hvítungavegur 7, 9, 11 og 13, bygging á 2 hæðum og kjallara í mkv. 1:200



Áætlað skuggavarp 21. mars kl. 9:00



Áætlað skuggavarp 21. mars kl. 12:00



Áætlað skuggavarp 21. mars kl. 17:00



Áætlað skuggavarp 21. júní kl. 9:00



Áætlað skuggavarp 21. júní kl. 12:00



Áætlað skuggavarp 21. júní kl. 17:00

Deiliskipulag þetta hefur fengið meðferð í samræmi við ákvæði 1. mgr. 43 gr. skipulagslaga nr. 123/2010 m.s.br. og var samþykkt í bæjarstjórn Vestmannaeyjabæjar þann _____

Auglýsing um gildistöku deiliskipulagsins var birt í B-deild Stjórnartíðinda þann _____

f.h. Vestmannaeyjabæjar


Deiliskipulag Miðbæjarsvæðis
Hvítungavegur 7-13 og Skólavegur 21C
Tillaga að breytingu á deiliskipulagi

Dags.: 22. nóvember 2021	Mælikvæði: -	Útgáfunr.: A1519-010-U02
Teikn./Míflarar: PK/HB, ÁG	Teikn.nr.: 2/3	



Deiliskipulag miðbæjarsvæðis, Hvítungavegur 7-13 og Skólavegur 21c

Tillaga að breytingu á deiliskipulagi - skýringarmyndir

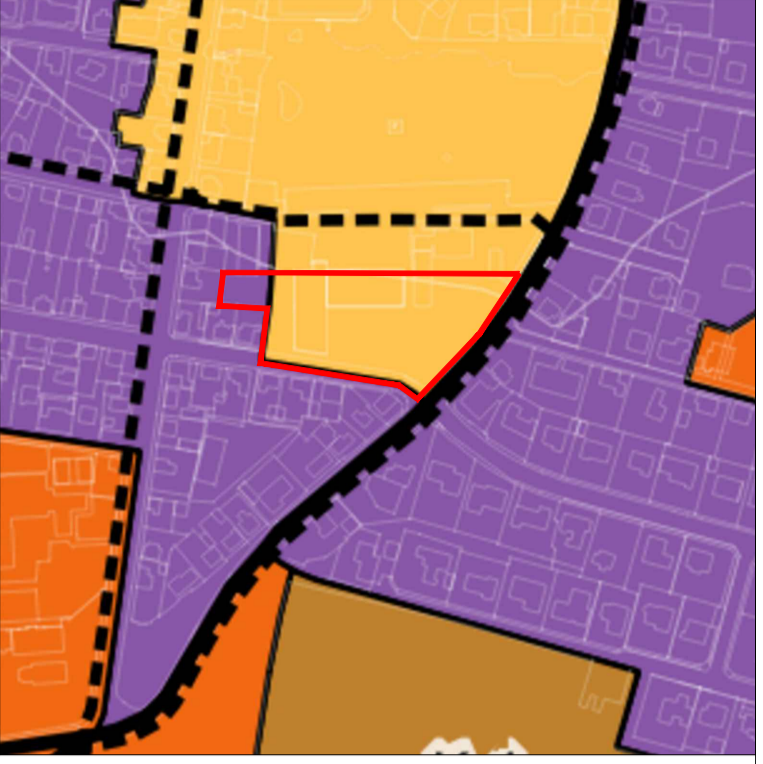

Skýringarmynd:
Hluti aðalskipulags Vestmannaeyja 2015-2035



Skýringarmynd: Byggingarreitur við Hvítungaveg, 1 hæð og kjallari, horft í vestur eftir Hvítungavegi. Hér er sýnd hámarkshæð byggingar (7,5 m) án þakforms. Gerð er krafa um einhalla þak eða mænispak.



Skýringarmynd: Byggingarreitur við Hvítungaveg, 2 hæðir og kjallari, horft í vestur eftir Hvítungavegi. Hér er sýnd hámarkshæð byggingar (9 m).



Skýringarmynd: Dæmi um húsagerðir sem passa inn í skilmála fyrir Hvítungaveg 7-13, horft í vestur eftir Hvítungavegi.




Skýringarmynd: Byggingarreitur við Hvítungaveg, 1 hæð og kjallari, horft í austur eftir Hvítungavegi. Hér er sýnd hámarkshæð byggingar (7,5 m) án þakforms. Gerð er krafa um einhalla þak eða mænispak.




Skýringarmynd: Byggingarreitur við Hvítungaveg, 2 hæðir og kjallari, horft í austur eftir Hvítungavegi. Hér er sýnd hámarkshæð byggingar (9 m).




Skýringarmynd: Dæmi um húsagerðir sem passa inn í skilmála fyrir Hvítungaveg 7-13, horft í austur eftir Hvítungavegi.

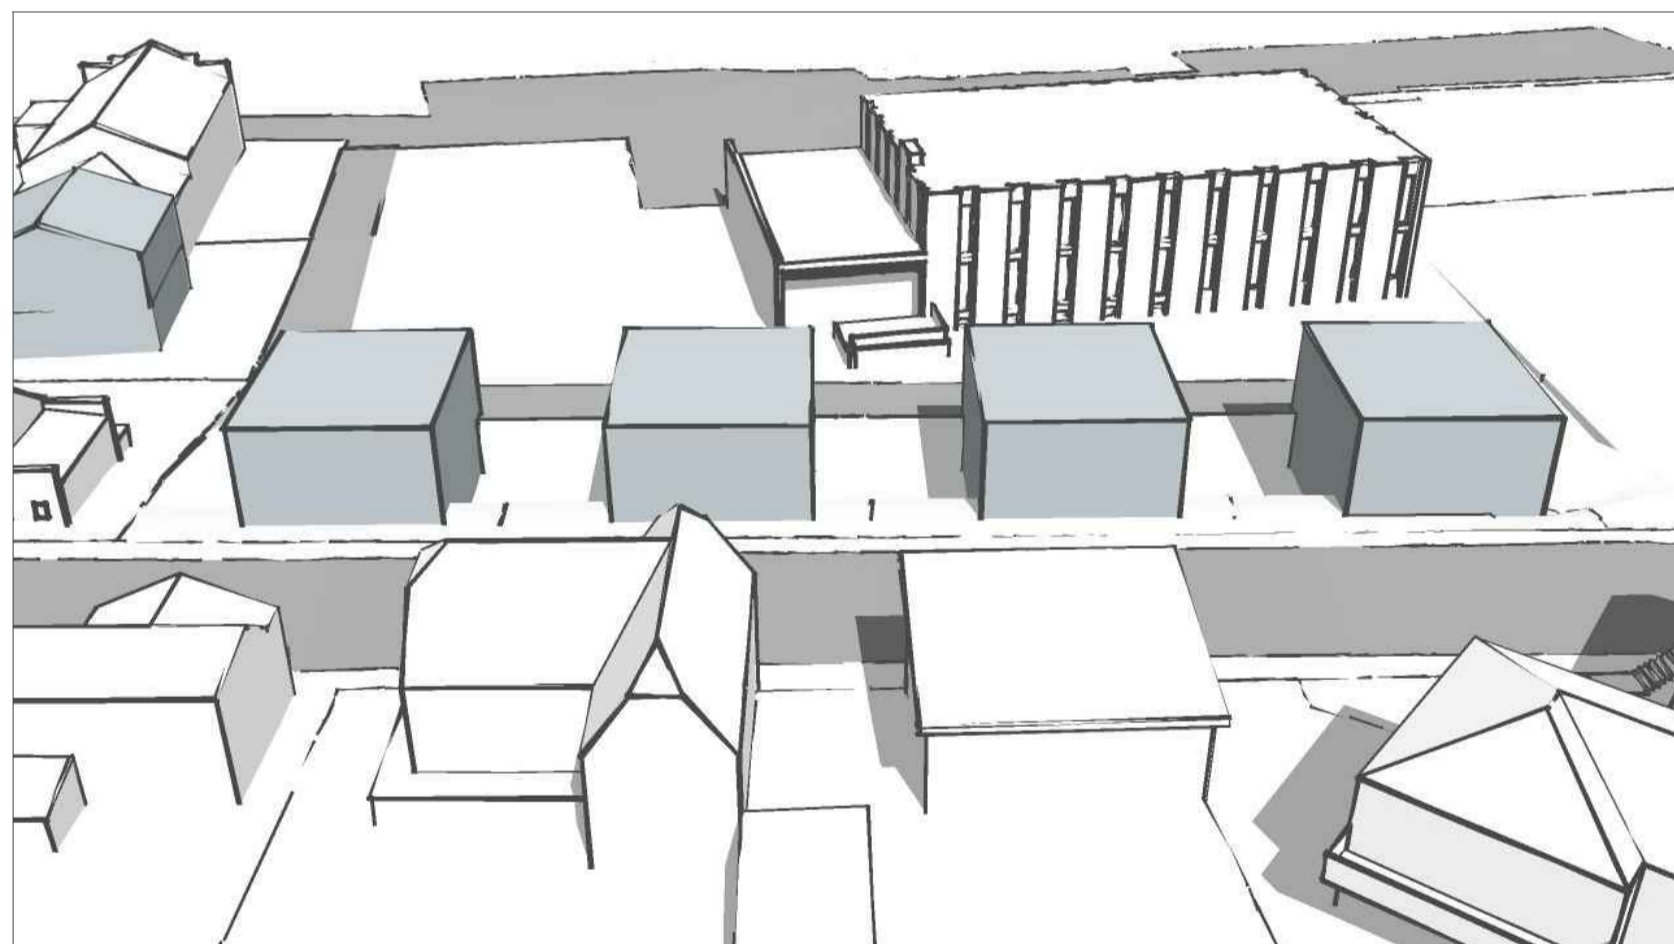


Skýringarmynd: Byggingarreitur við Hvítungaveg, 1 hæð og kjallari. Hér er sýnd hámarkshæð byggingar (7,5 m) án þakforms. Gerð er krafa um einhalla þak eða mænispak.

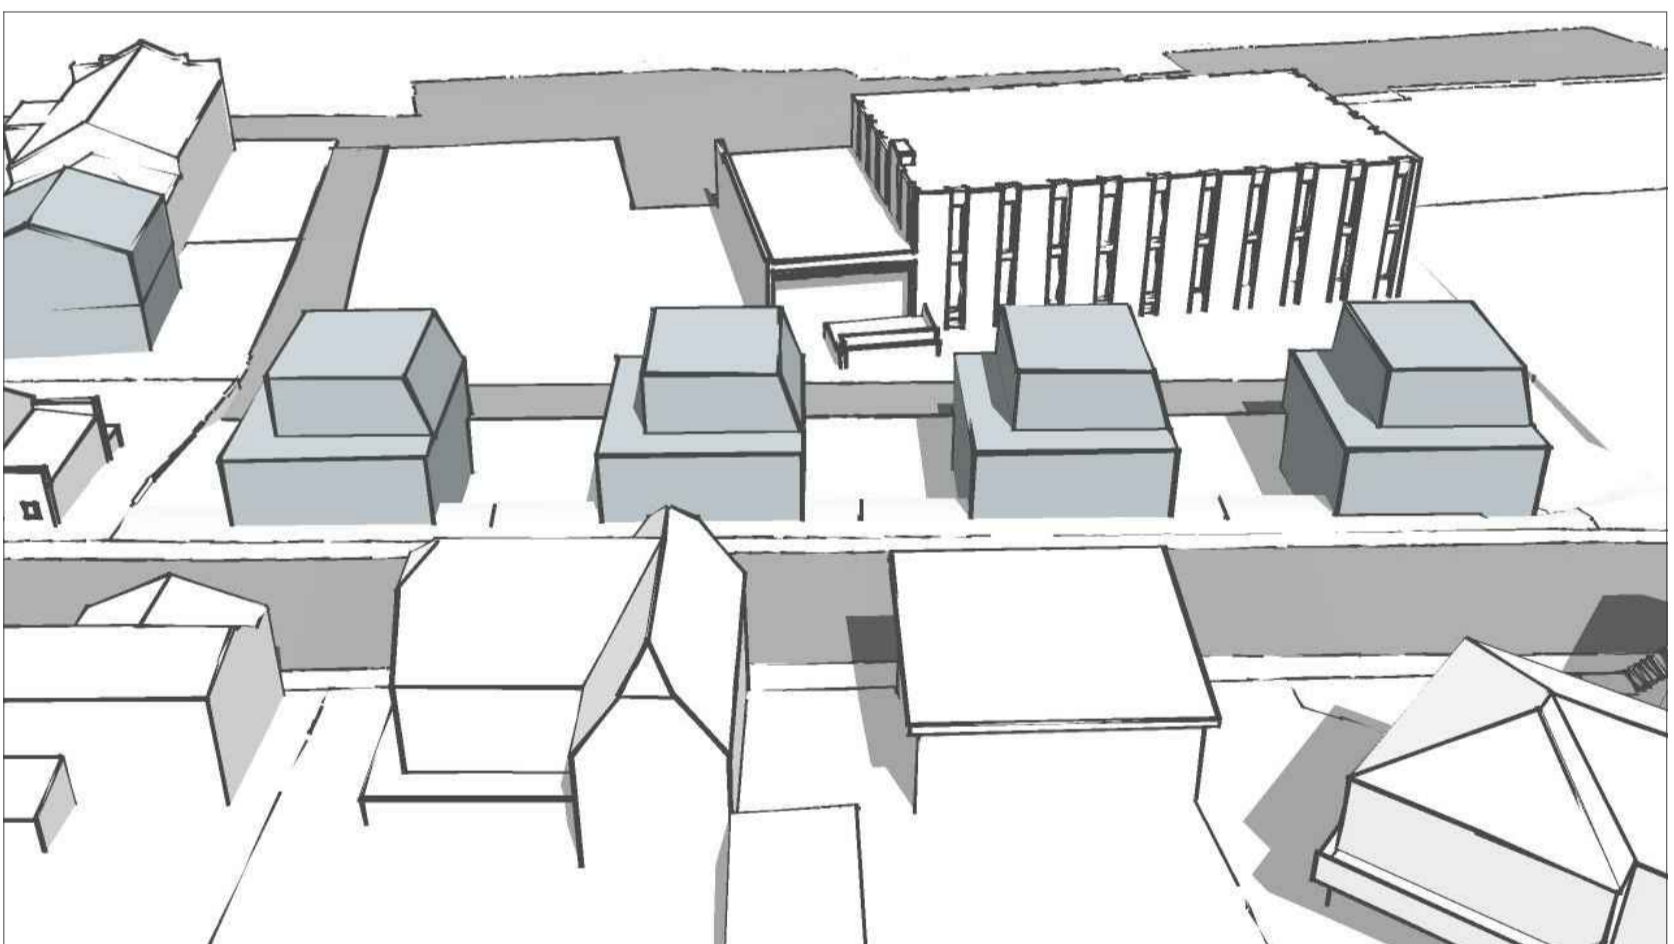

Skýringarmynd: Byggingarreitur við Hvítungaveg, 2 hæðir og kjallari. Hér er sýnd hámarkshæð byggingar (9 m).

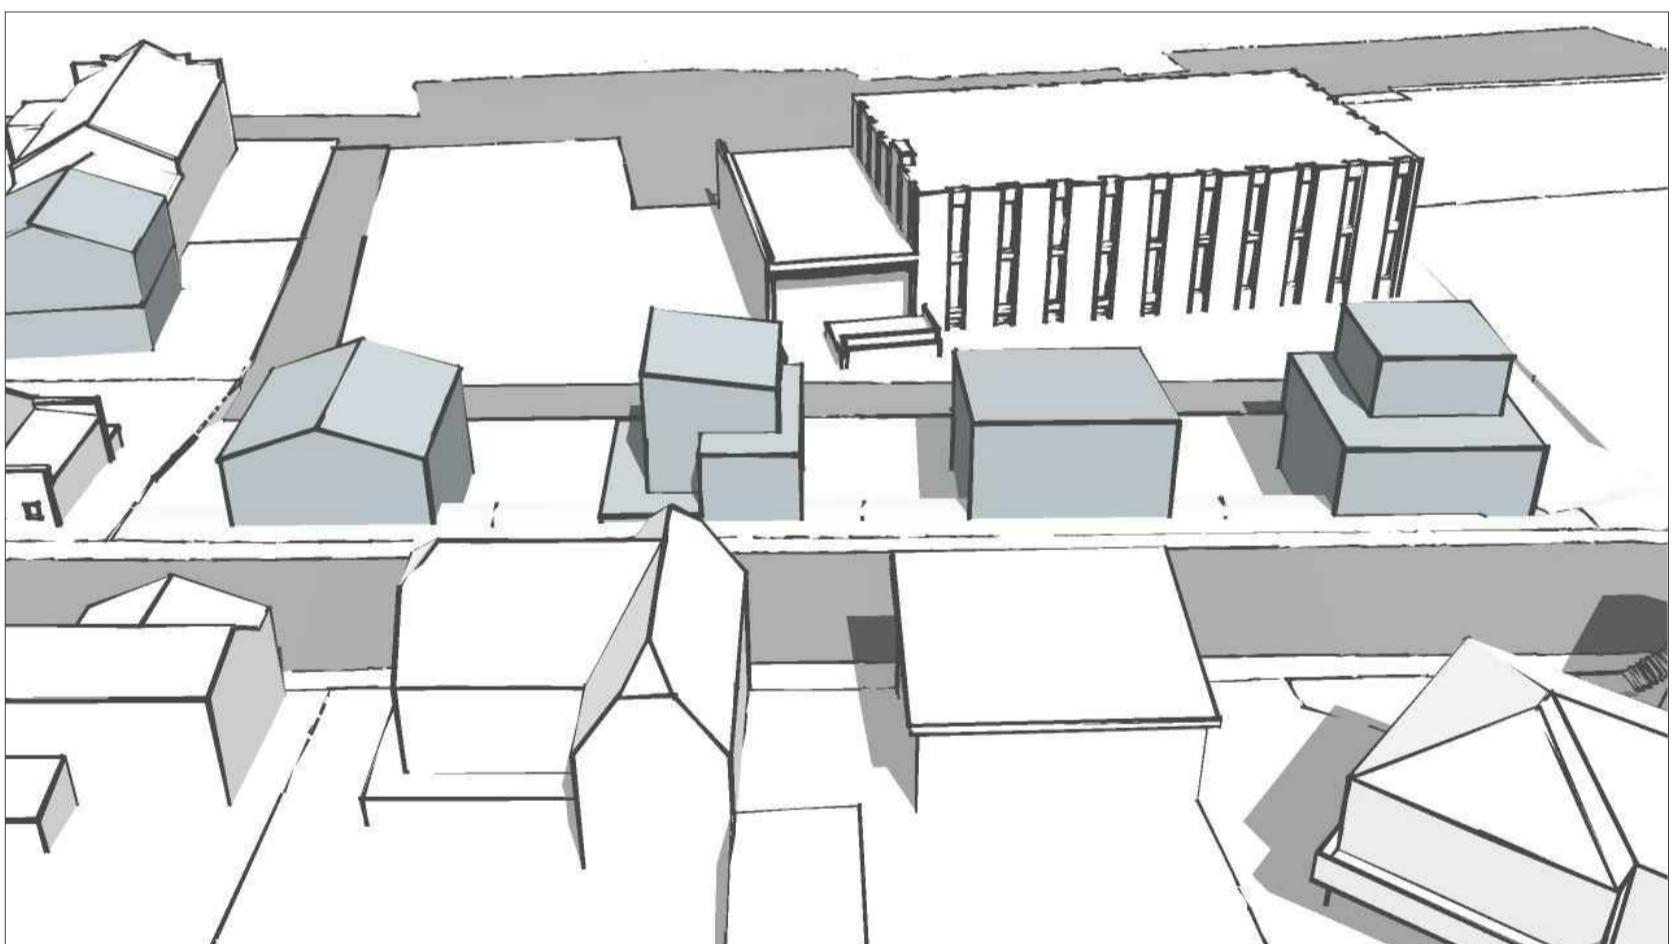

Skýringarmynd: Dæmi um húsagerðir sem passa inn í skilmála fyrir Hvítungaveg 7-13.

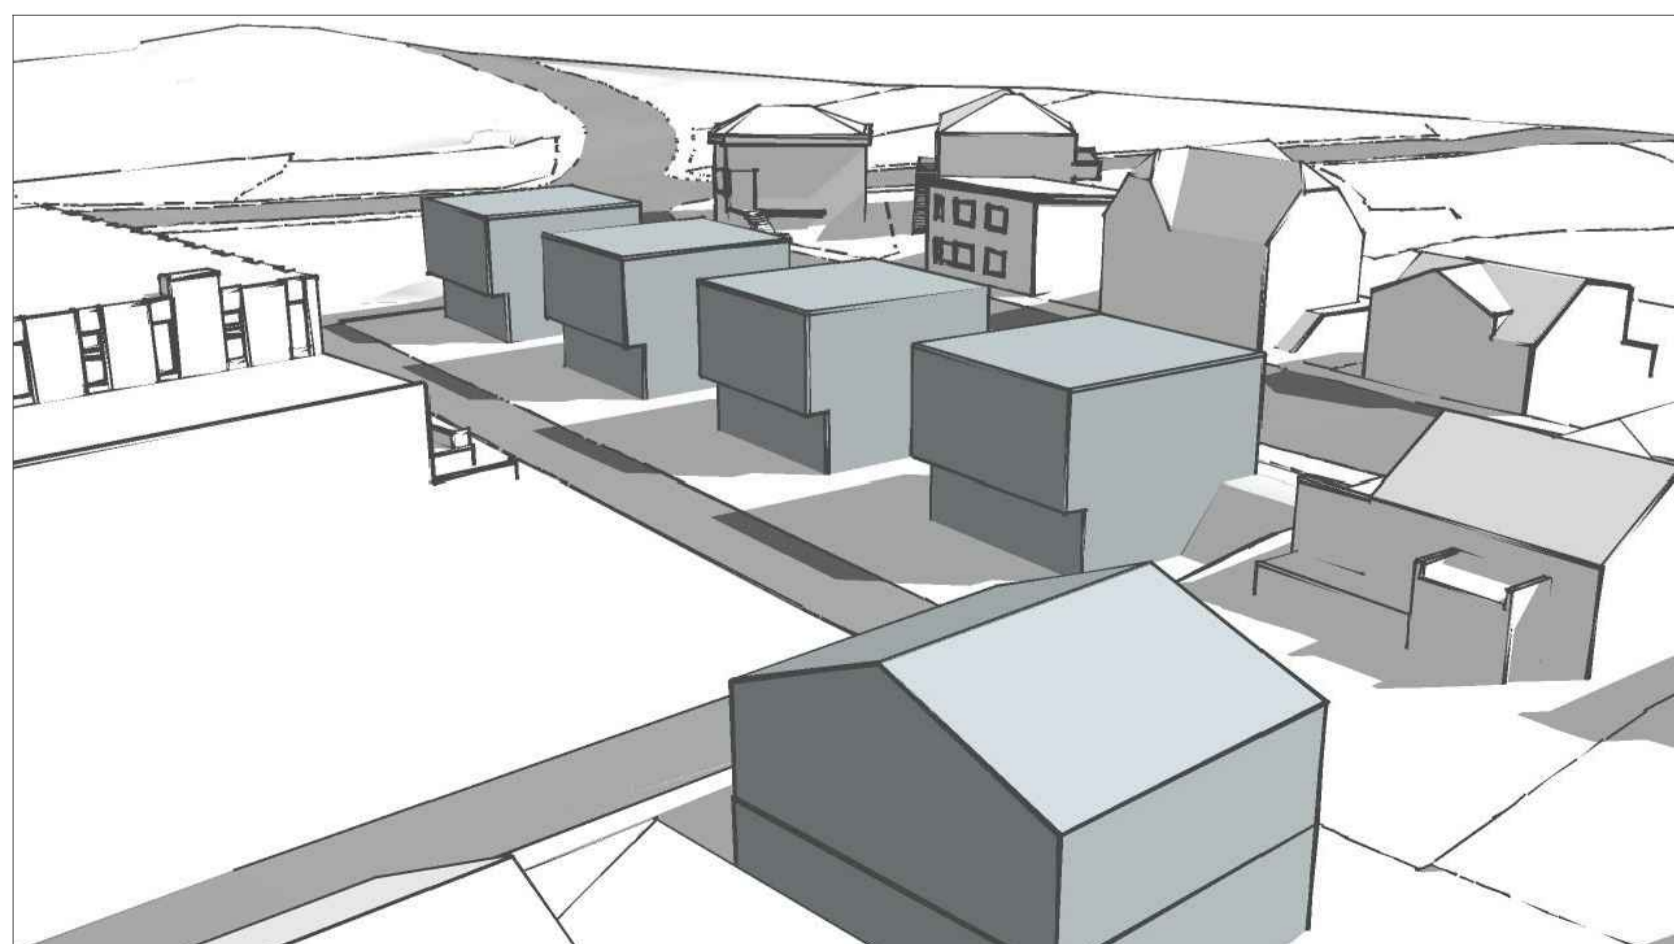

Skýringarmynd: Byggingarreitur við Hvítungaveg, 1 hæð og kjallari. Hér er sýnd hámarkshæð byggingar (7,5 m) án þakforms. Gerð er krafa um einhalla þak eða mænispak.



Skýringarmynd: Byggingarreitur við Hvítungaveg, 2 hæðir og kjallari. Hér er sýnd hámarkshæð byggingar (9 m).



Skýringarmynd: Dæmi um húsagerðir sem passa inn í skilmála fyrir Hvítungaveg 7-13.

Deiliskipulag þetta hefur fengið meðferð í samræmi við ákvæði 1. mgr. 43 gr. skipulagslaga nr. 123/2010 m.s.br. og var samþykkt í bæjarstjórn Vestmannaeyjabæjar þann _____

Auglýsing um gildistöku deiliskipulagsins var birt í B-deild Stjórnartíðinda þann _____

f.h. Vestmannaeyjabæjar



Deiliskipulag Miðbæjarsvæðis

Hvítungavegur 7-13 og Skólavegur 21C
Tillaga að breytingu á deiliskipulagi

Dags.: 22. nóvember 2021	Mælikvæði: -	Útgáfunr.: A1519-010-U02
Teikn./Mírfarðir: PK/HB, ÁG	Teikn.nr.: 3/3	



alta@alta.is / www.altai.is