






Deiliskipulagi Skansins og Skanshöfða í mkv. 1:1000

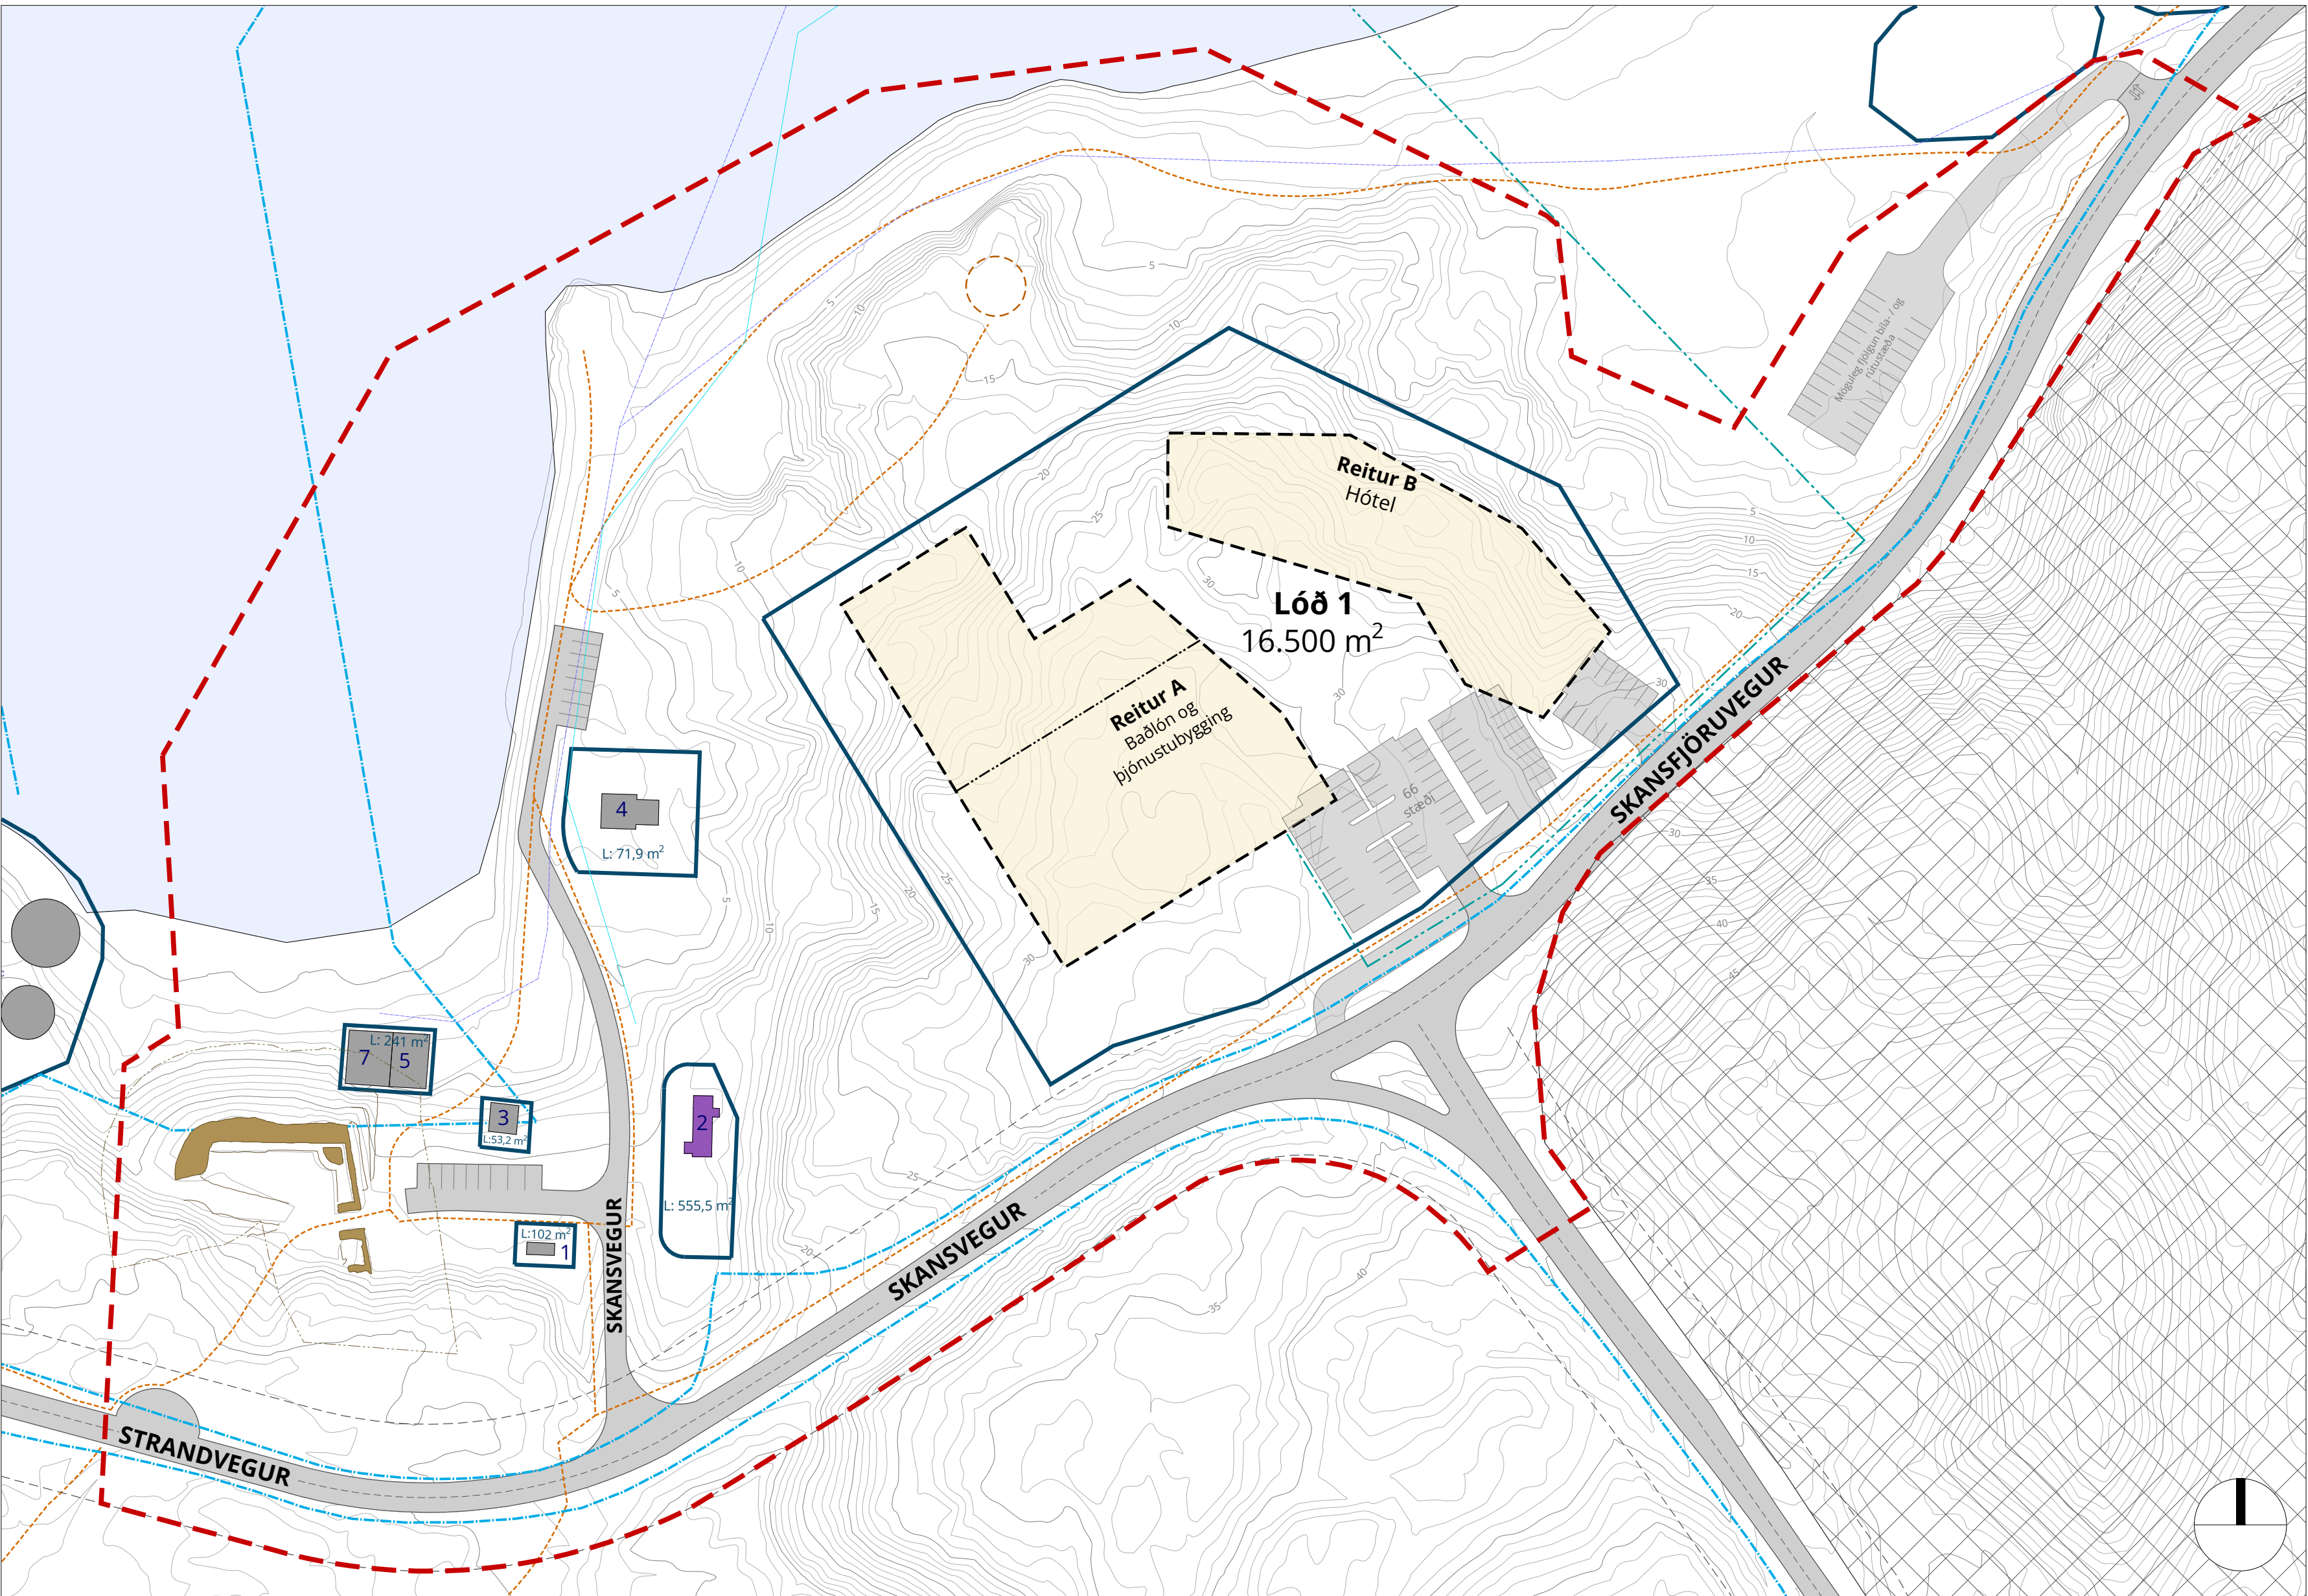


Skýringarmynd sem sýnir staðsetningu hótels, þjónustubyggingar og baðlóns skv. frumdrögum að hönnun T.ark í mkv. 1:1000.

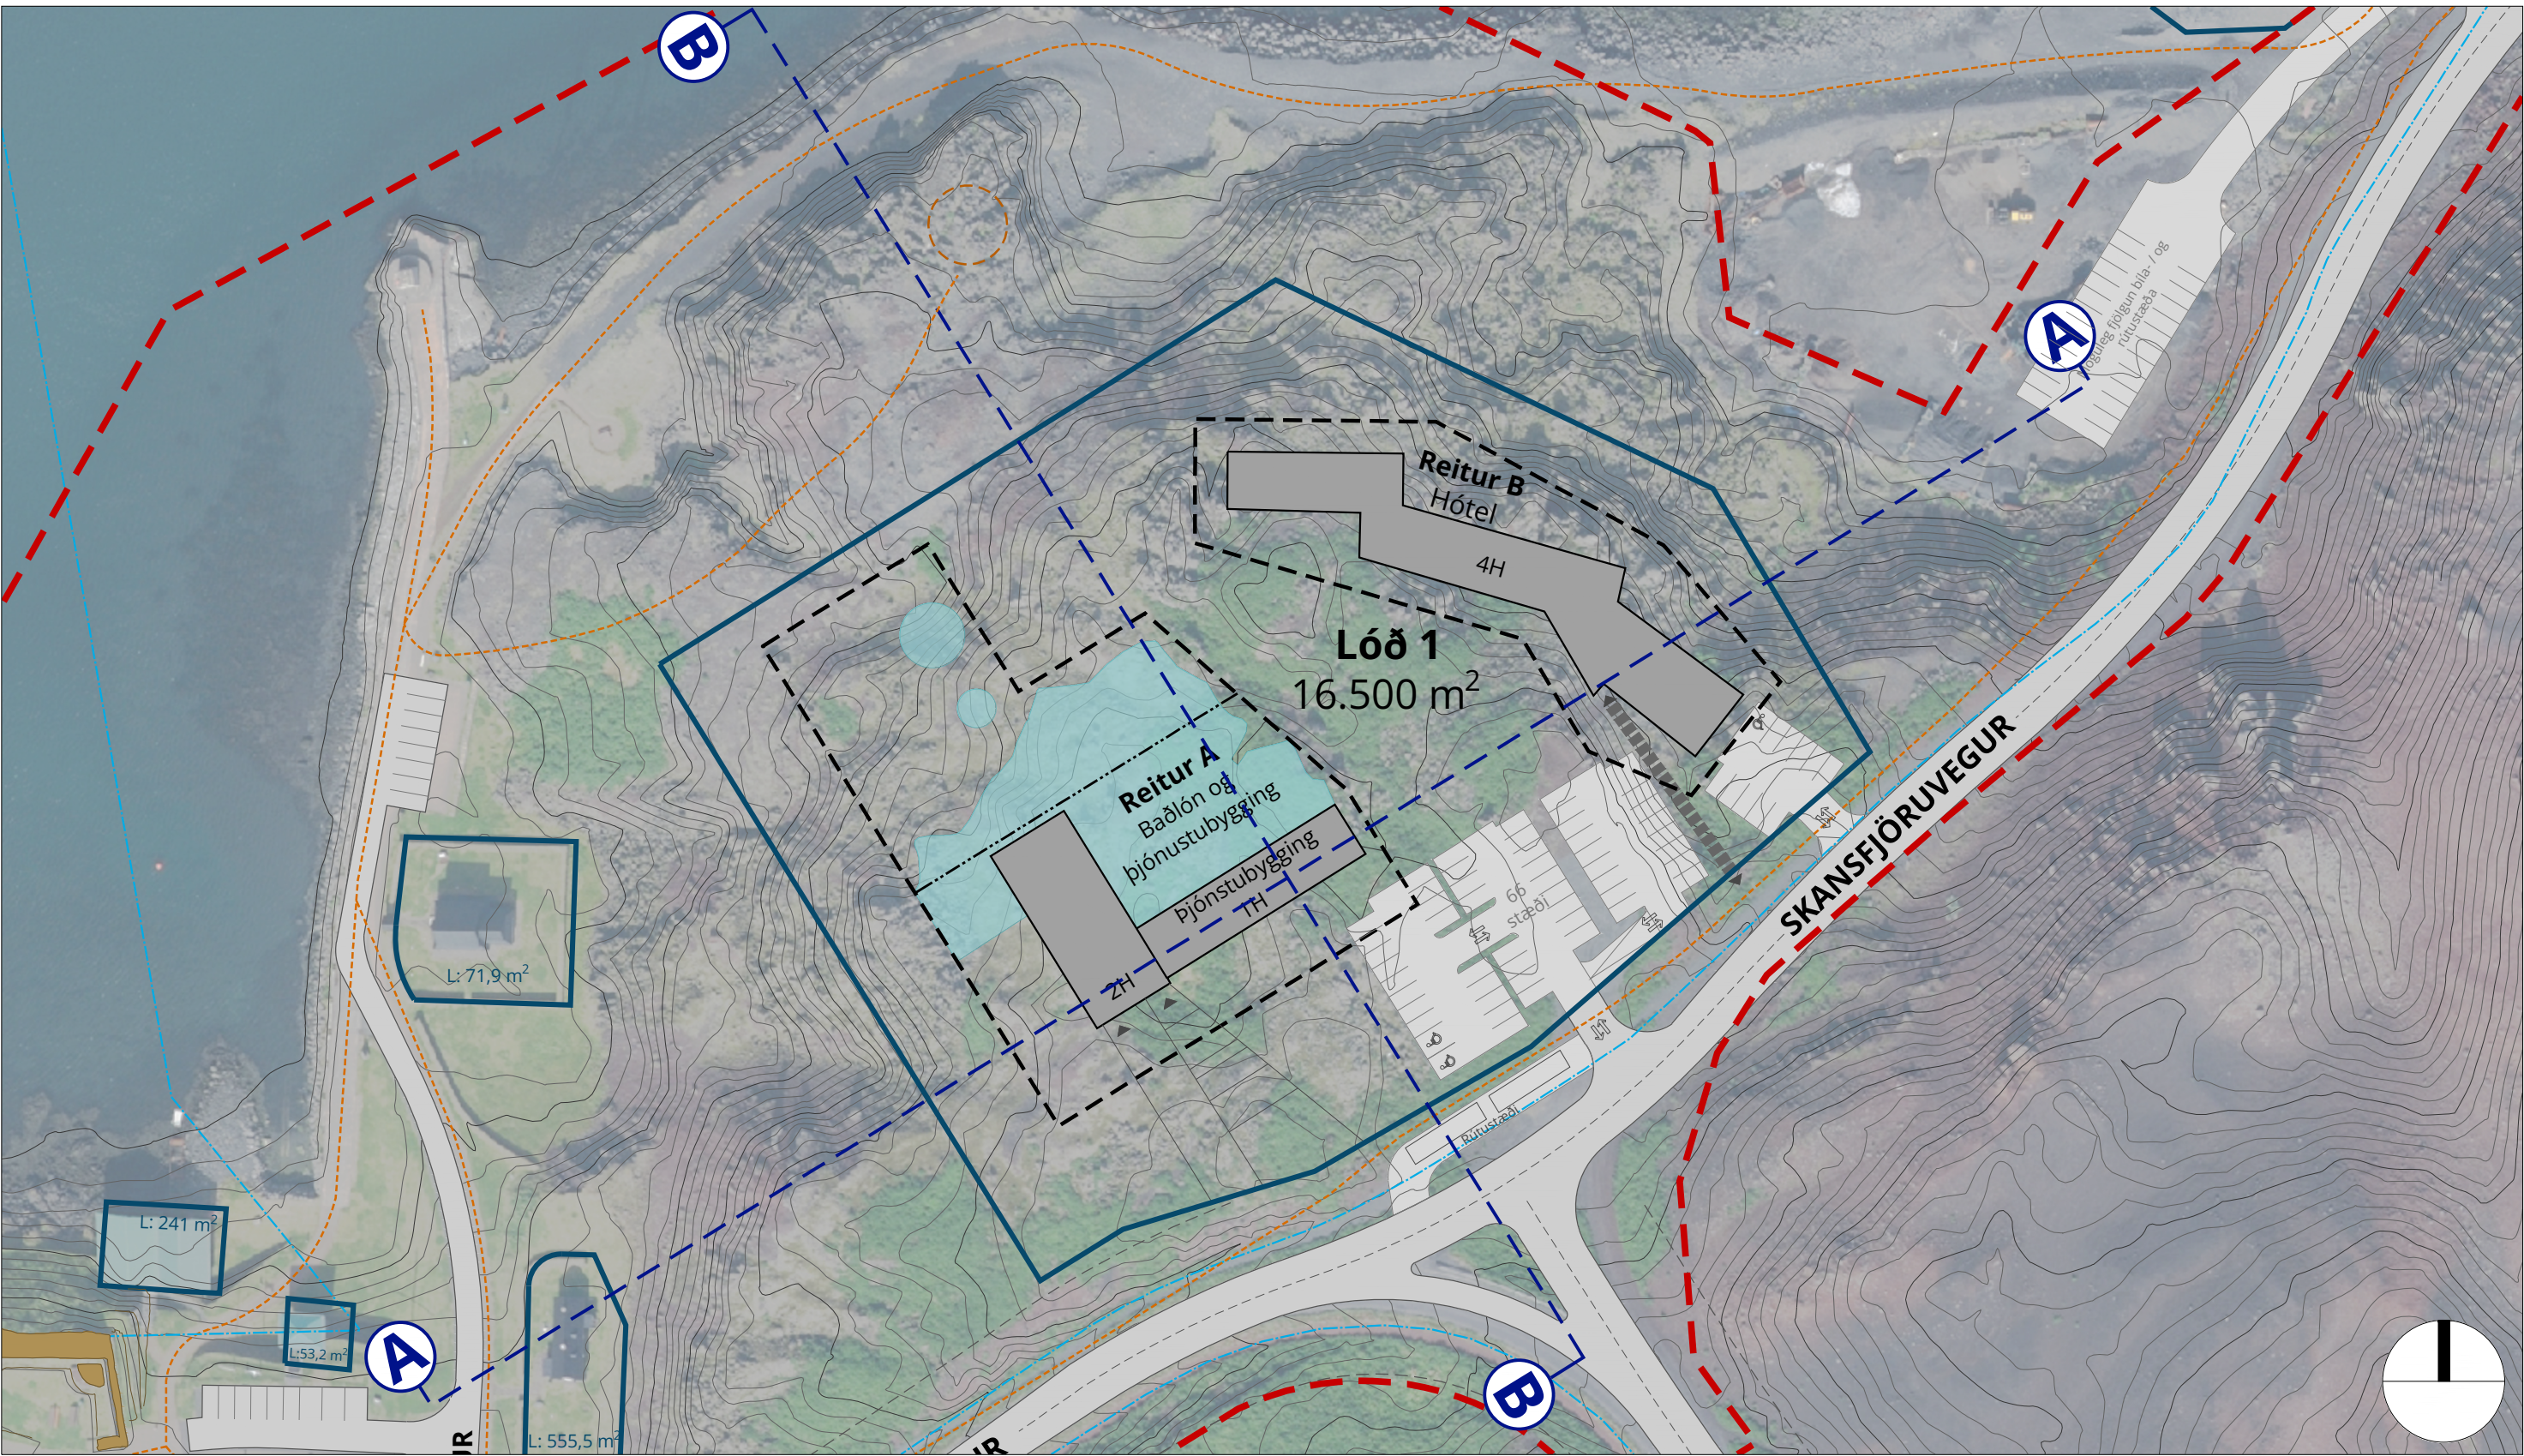


Skýringarmyndir sem sýnir forhönnun T.ark á þjónustubyggingu, baðlóni og hóteli.

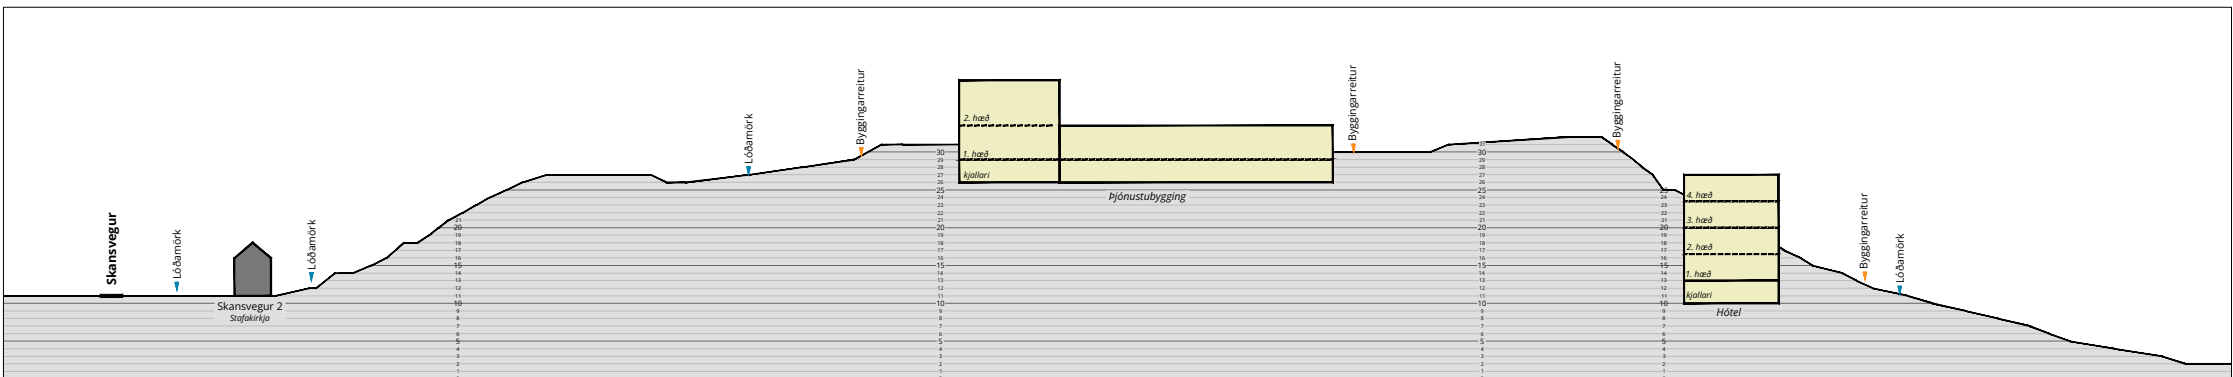


Skýringarmynd: Snið A-A í mkv. 1:1000

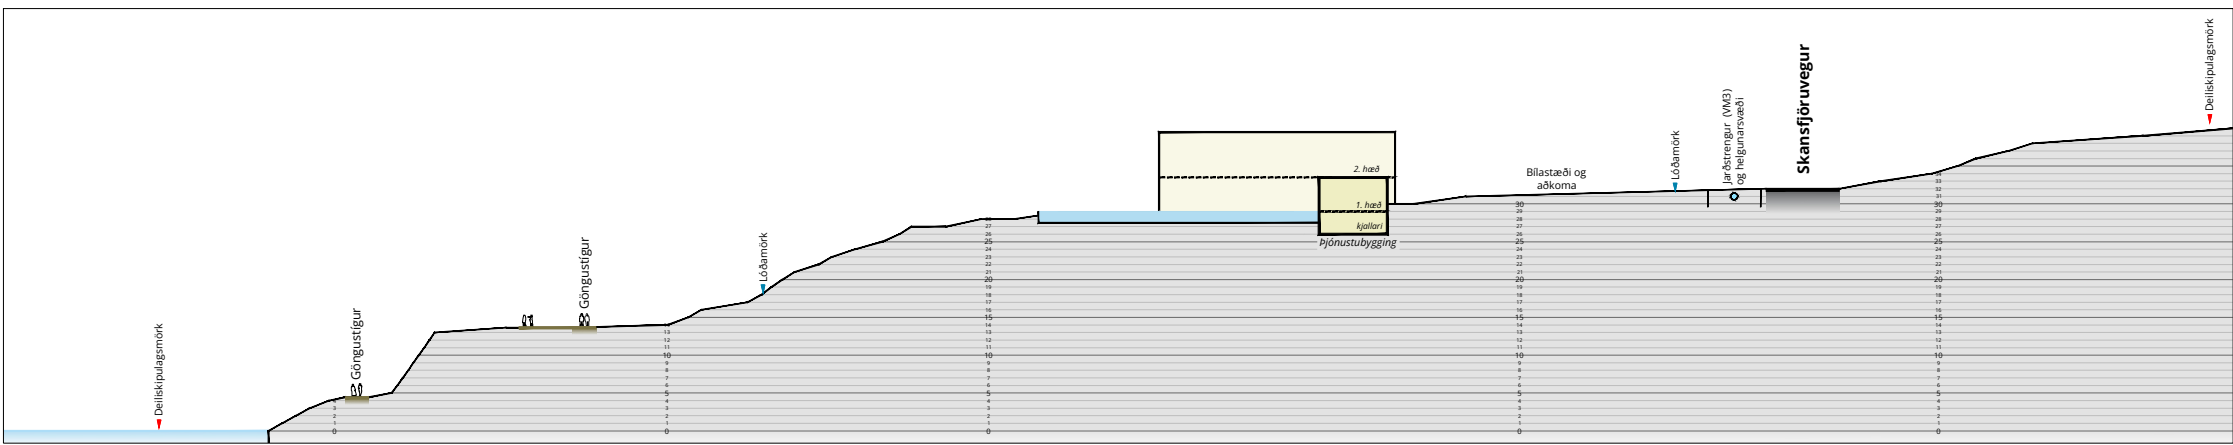

Skýringarmynd: Snið B-B í mkv. 1:1000

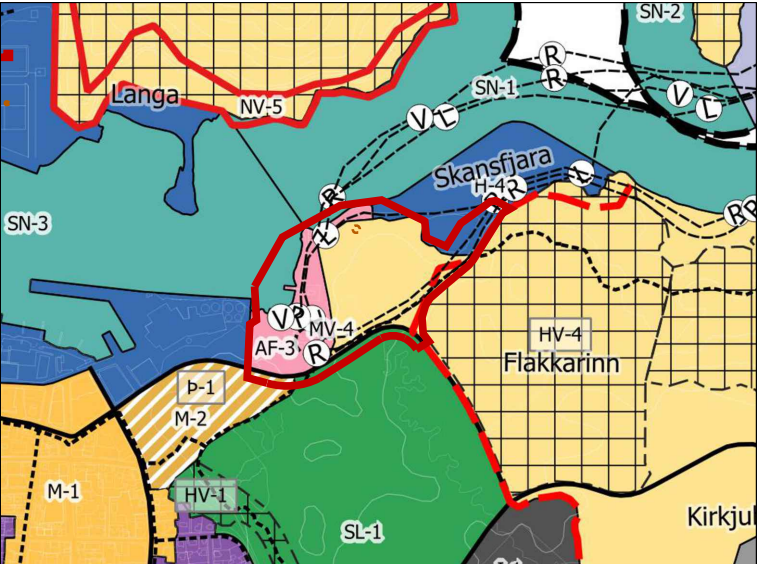

Hluti aðalskipulags Vestmannaeyja 2015-2035, m.s.br. ásamt deiliskipulagsmörkum.

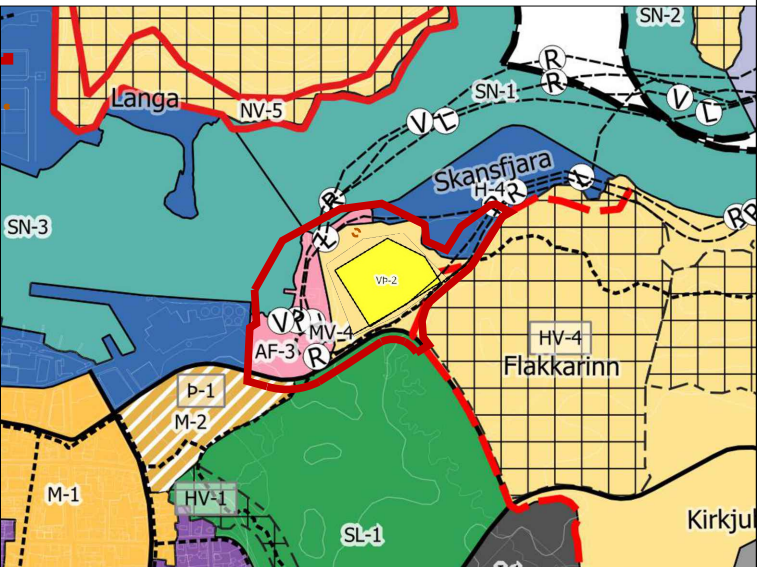

Tillaga að breytingu á Aðalskipulagi Vestmannaeyja 2015-2035, m.s.br., sem kynnt er samhliða nýju deiliskipulagi ásamt deiliskipulagsmörkum.

Skýringar

- Deiliskipulagsmörk
- Lóðamörk
- Byggingarreitir
- Byggingarlína, þjónustubygging
- Byggingar
- Byggingar, friðaðar
- Bílastæði
- Gönguleiðir
- Útsýnis- / áningarstaður
leiðinandi staðsetning
- Veghelgunarsvæði
- Fornminjar og 15 m helgunarsvæði
- Hverfisverndarsvæði, HV-4 í aðalskipulagi
- Háspennustrengir
- Vatnsleiðsla
- Ljósleiðari
- Fráveitulögn frá baðlóni
leiðinandi staðsetning
- Hæðarlínur 1m

Deiliskipulag þetta hefur fengið meðferð í samræmi við ákvæði 40. gr. skipulagslaga nr. 123/2010 m.s.br. og var samþykkt í bæjarstjórn Vestmannaeyja þann _____.

Tillagan var auglýst frá _____ með athugasemdafresti til _____.

Auglýsing um gildistöku deiliskipulagsins var birt í B-deild Stjórnartíðinda þann _____.

f.h. Vestmannaeyjabæjar

Deiliskipulag Skansins og Skanshöfða
Tillaga á vinnslustigi
sbr. 40 gr. skipulagslaga nr. 123/2010

Dags.: 22. október 2024	Mælikvæði: 1:1000 @ A1	Útgáfunnr.: A1651-005-U06
Teikn./Yfirfarið: PK/HH	Teikn.nr.: 1/1	