




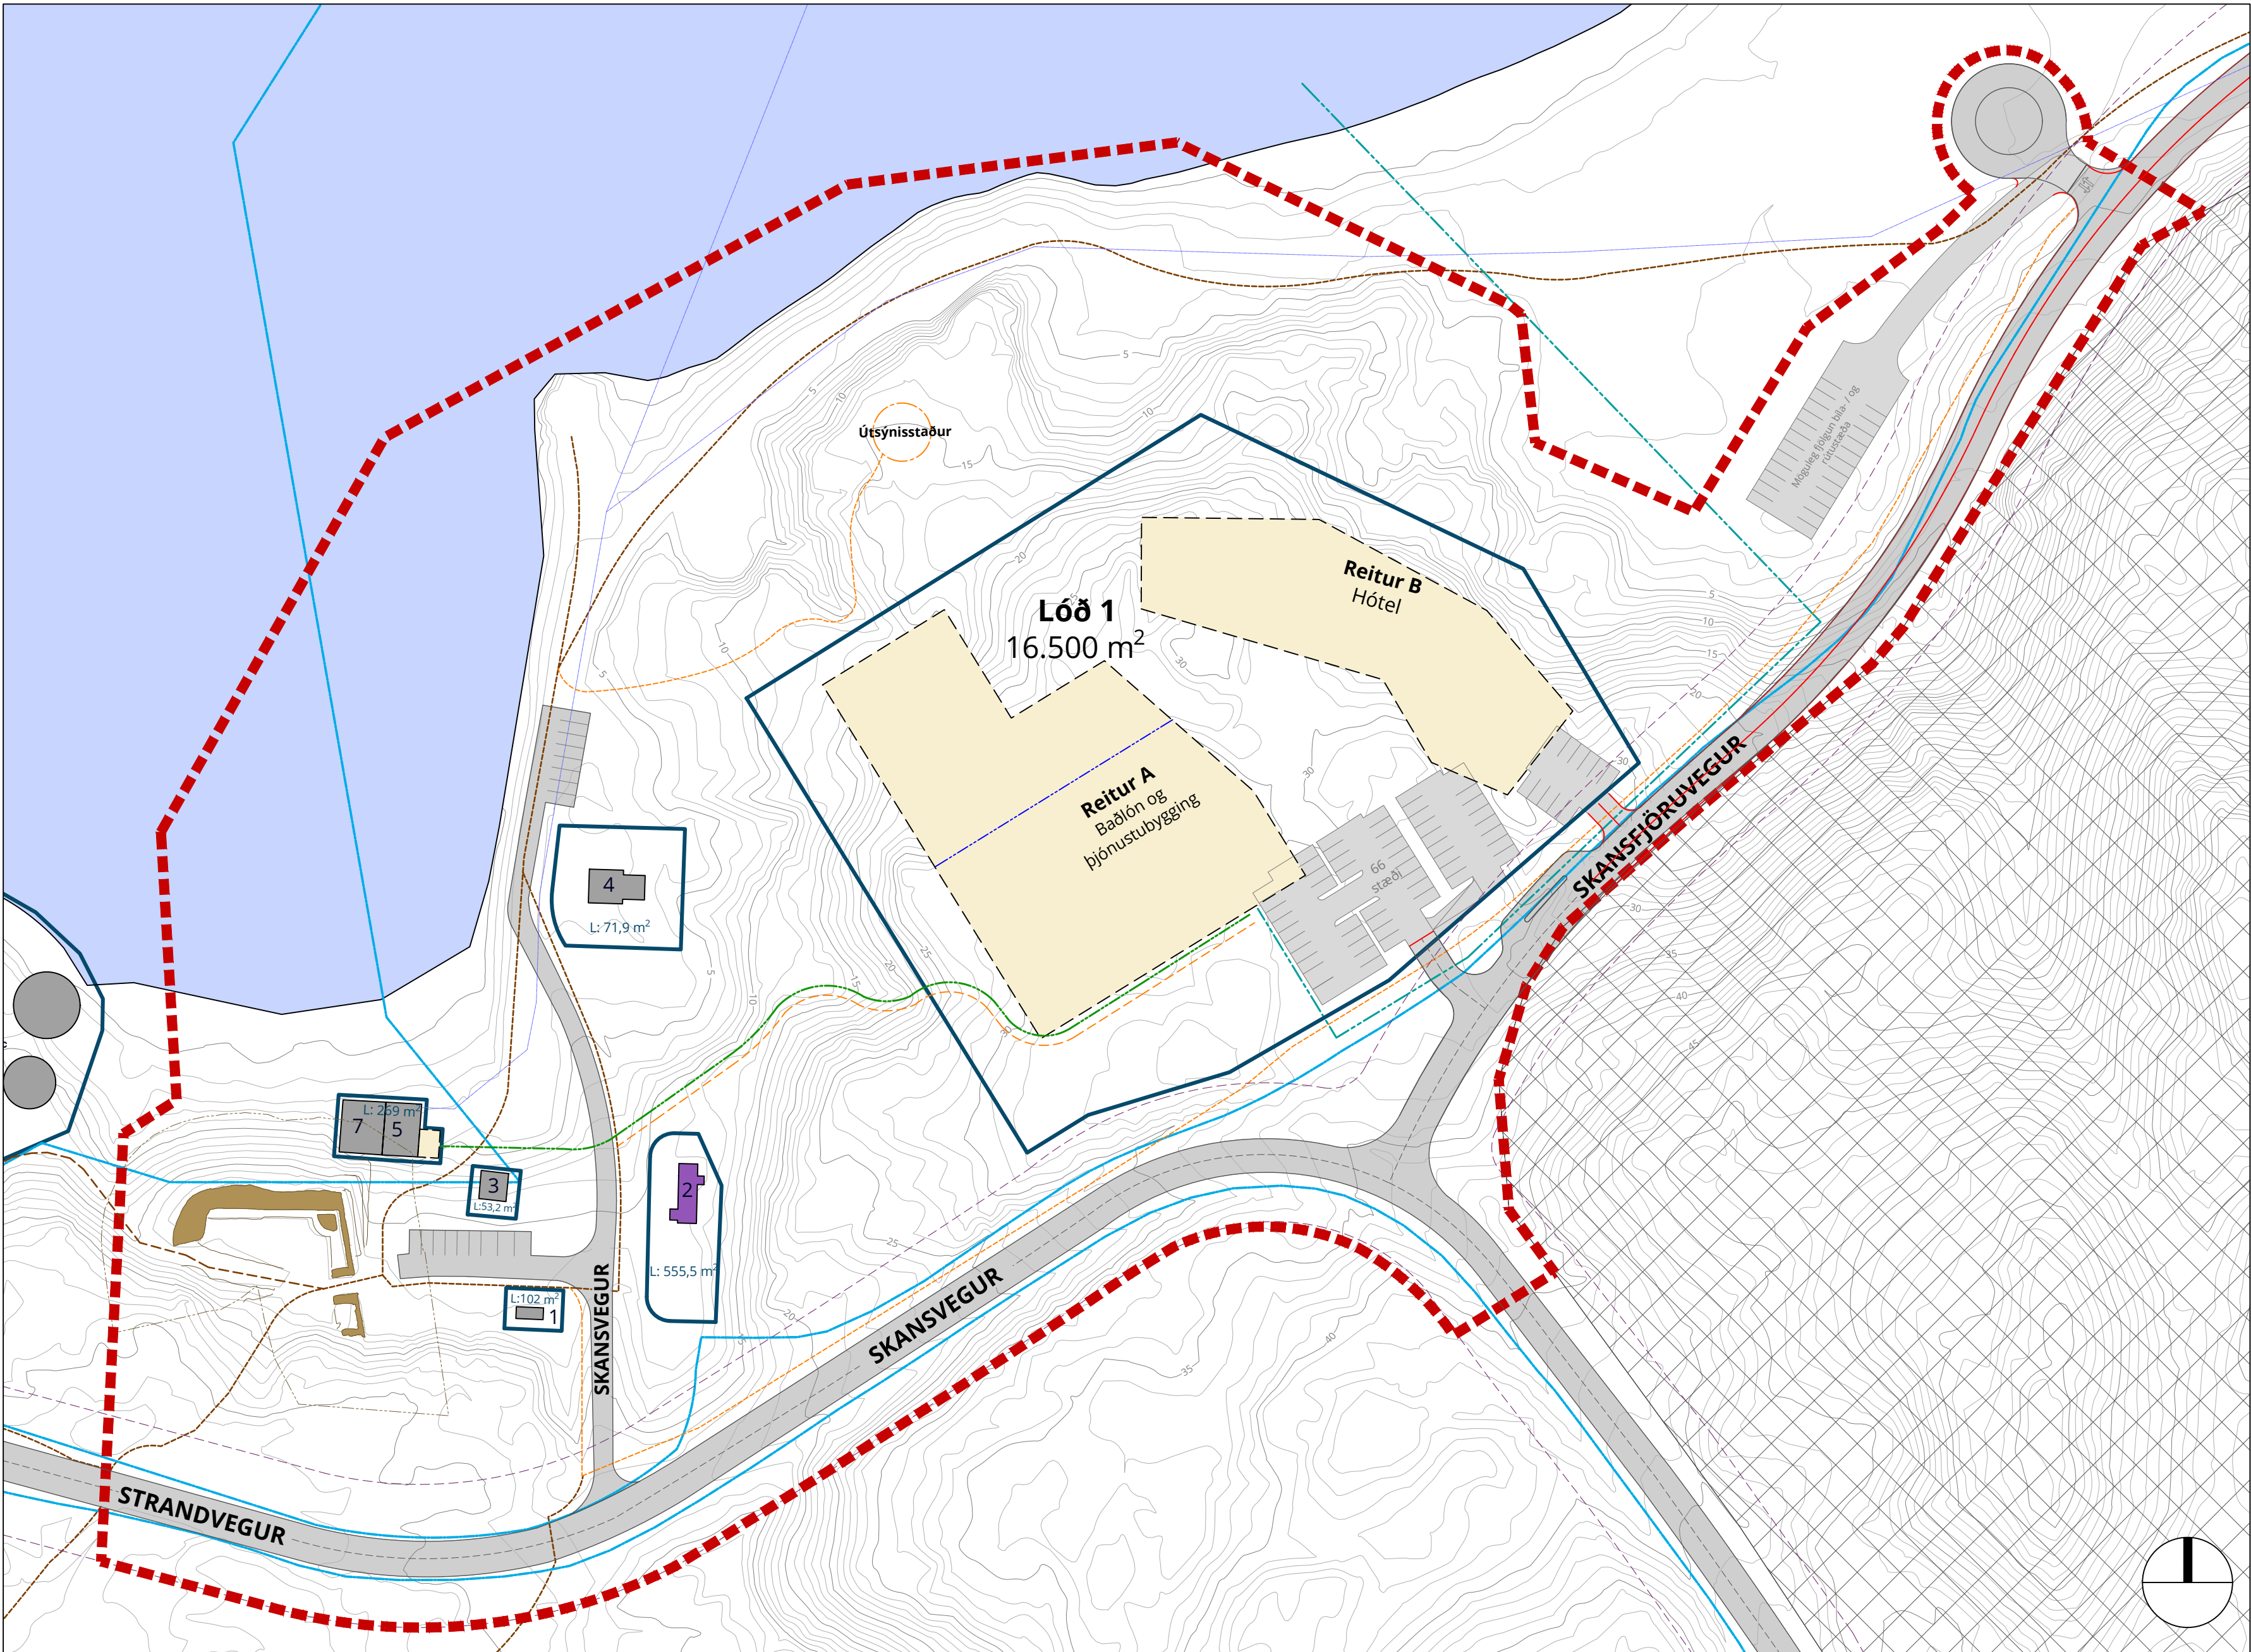


Deiliskipulagi Skansins og Skanshöfða í mkv. 1:1000

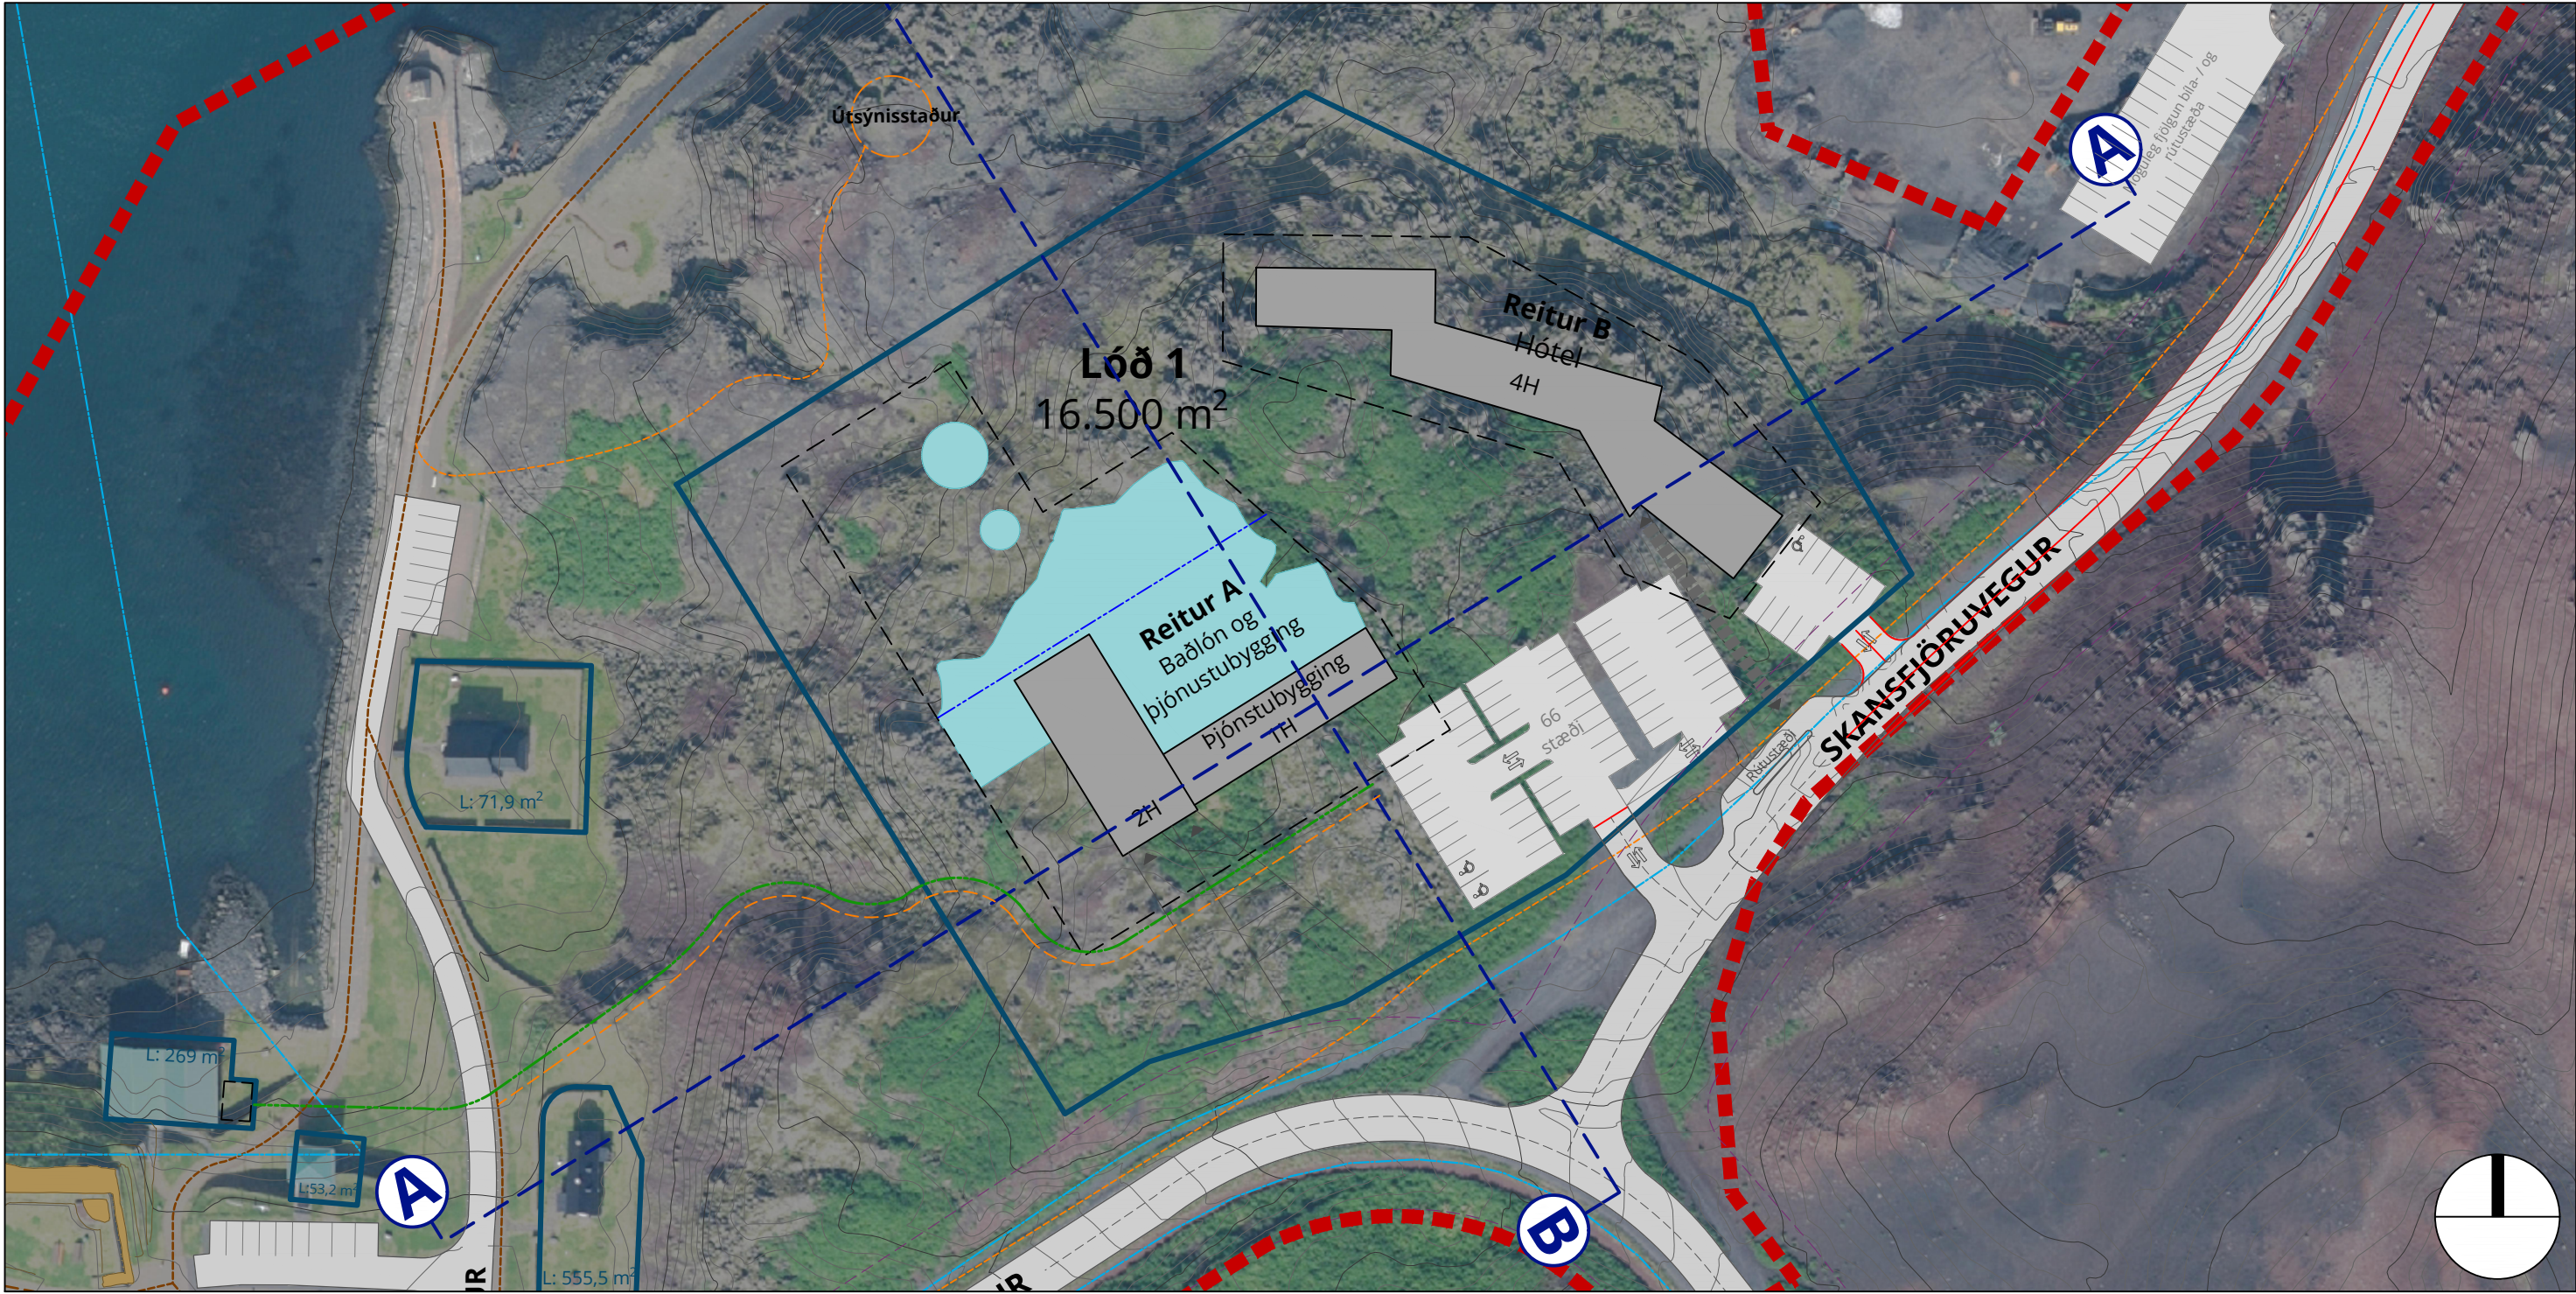


Skýringarmynd sem sýnir staðsetningu hótels, þjónustubyggingar og baðlóns skv. frumdrögum að hönnun T.ark í mkv. 1:1000.

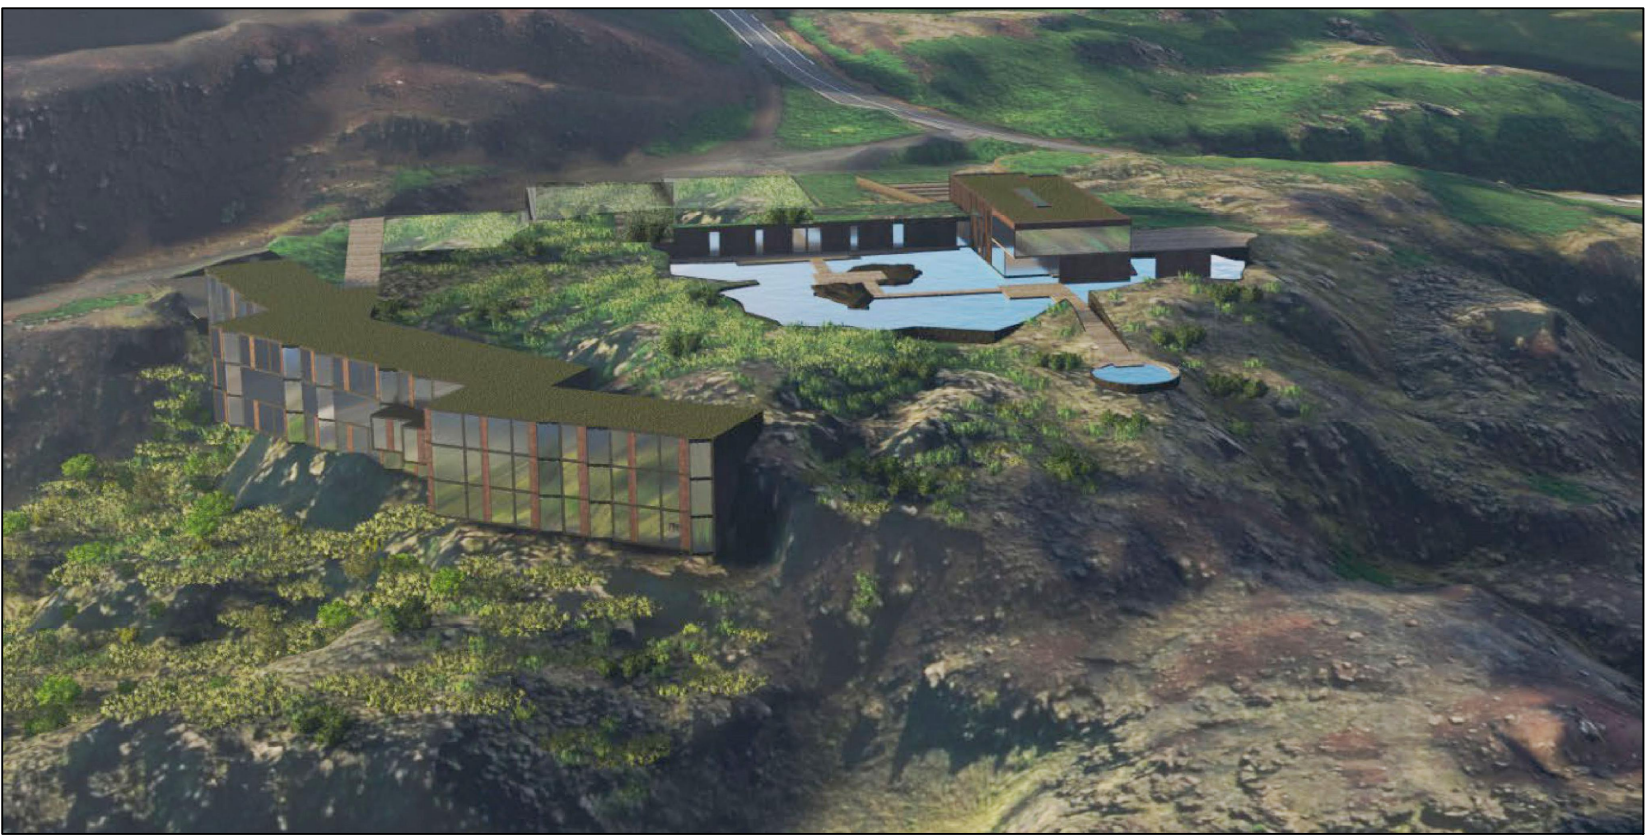

Skýringarmyndir sem sýnir forhönnun T.ark á þjónustubyggingu, baðlóni og hóteli.

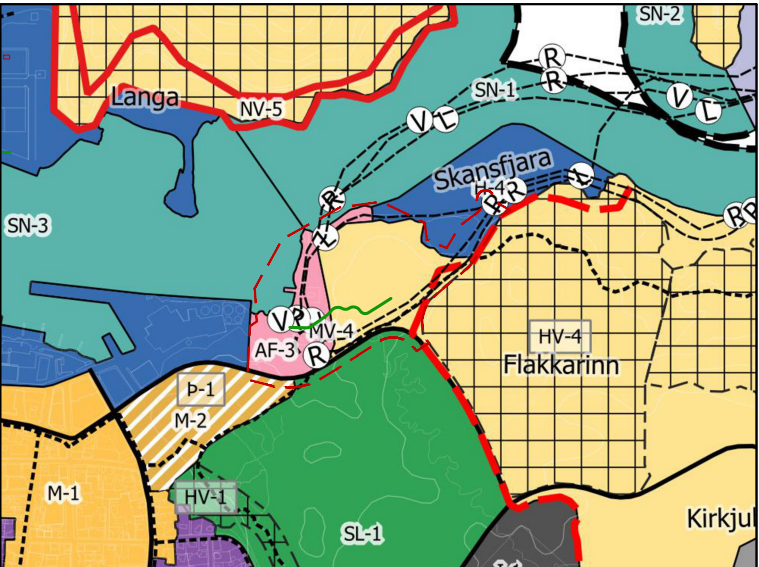

Hluti aðalskipulags Vestmannaeyja 2015-2035, m.s.br. ásamt deiliskipulagsmörkum.

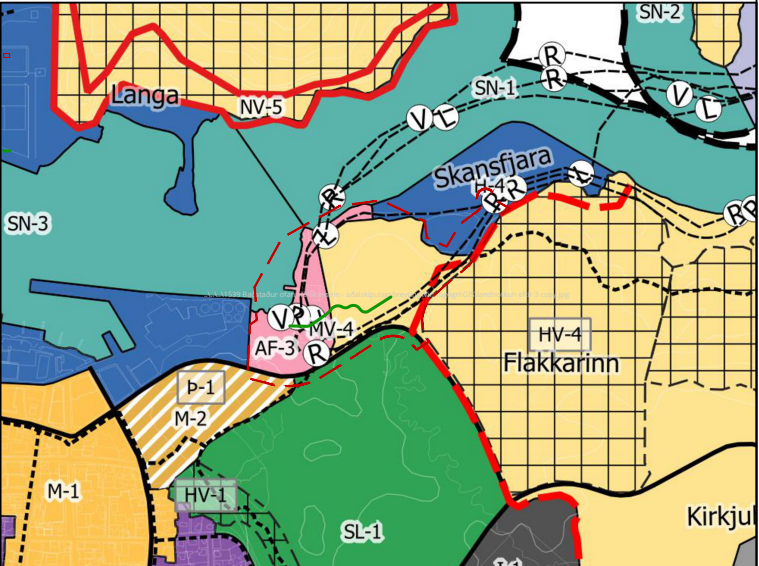

Tillaga að breytingu á Aðalskipulagi Vestmannaeyja 2015-2035, m.s.br., sem kynnt er samhlíða nýju deiliskipulagi ásamt deiliskipulagsmörkum.

Skýringar

- Deiliskipulagsmörk
- Lóðamörk
- Byggingarreitir
- Byggingarlína, þjónustubygging
- Byggingar
- Byggingar, friðaðar
- Bílastæði
- Núverandi göngustígar
- Nýir göngustígar - leiðbeinandi lega
- Útsýnis- / áningarstaður
- Leiðbeinandi staðsetning
- Veghelgunarsvæði
- Fornminjar og 15 m helgunarsvæði
- Hversivverndarsvæði, HV-4 í aðalskipulagi
- Háspennustrengir
- Vatnsleiðsla
- Fráveitulögn fyrir affalsvökvu úr baðlóni
- Leiðbeinandi staðsetning
- Leiðbeinandi staðsetning nýrra veitna, þ.e. háspennustrengs og kalds og heits vatns.
- Hæðarlínur 1m

Deiliskipulag þetta hefur fengið meðferð í samræmi við ákvæði 40. gr. skipulagslaga nr. 123/2010 m.s.br. og var samþykkt í bæjarstjórn Vestmannaeyja þann _____.

Tillagan var auglýst frá _____ með athugasemdafresti til _____.

Auglýsing um gildistöku deiliskipulagsins var birt í B-deild Stjórnartíðinda þann _____.

f.h. Vestmannaeyjabæjar



Deiliskipulag Skansins og Skanshöfða

Tillaga til auglýsingar skv. 41. gr. skipulagslaga nr. 123/2010

Dags: 12. maí 2025	Málkvarði: 1:1000 © A1	Útgáfumr.: A1651-005-U10
Teikn./Yfirfarið: ÞK, HÁ/HH	Teikn.nr.: 1/1	

alta@alta.is / www.alta.is

