



Deiliskipulag Austurbæjar - skýringarmyndir



Skýringarmyndir sem sýna hvernig svæðið gæti lítið út skv. tillögu að breytingu á deiliskipulagi.

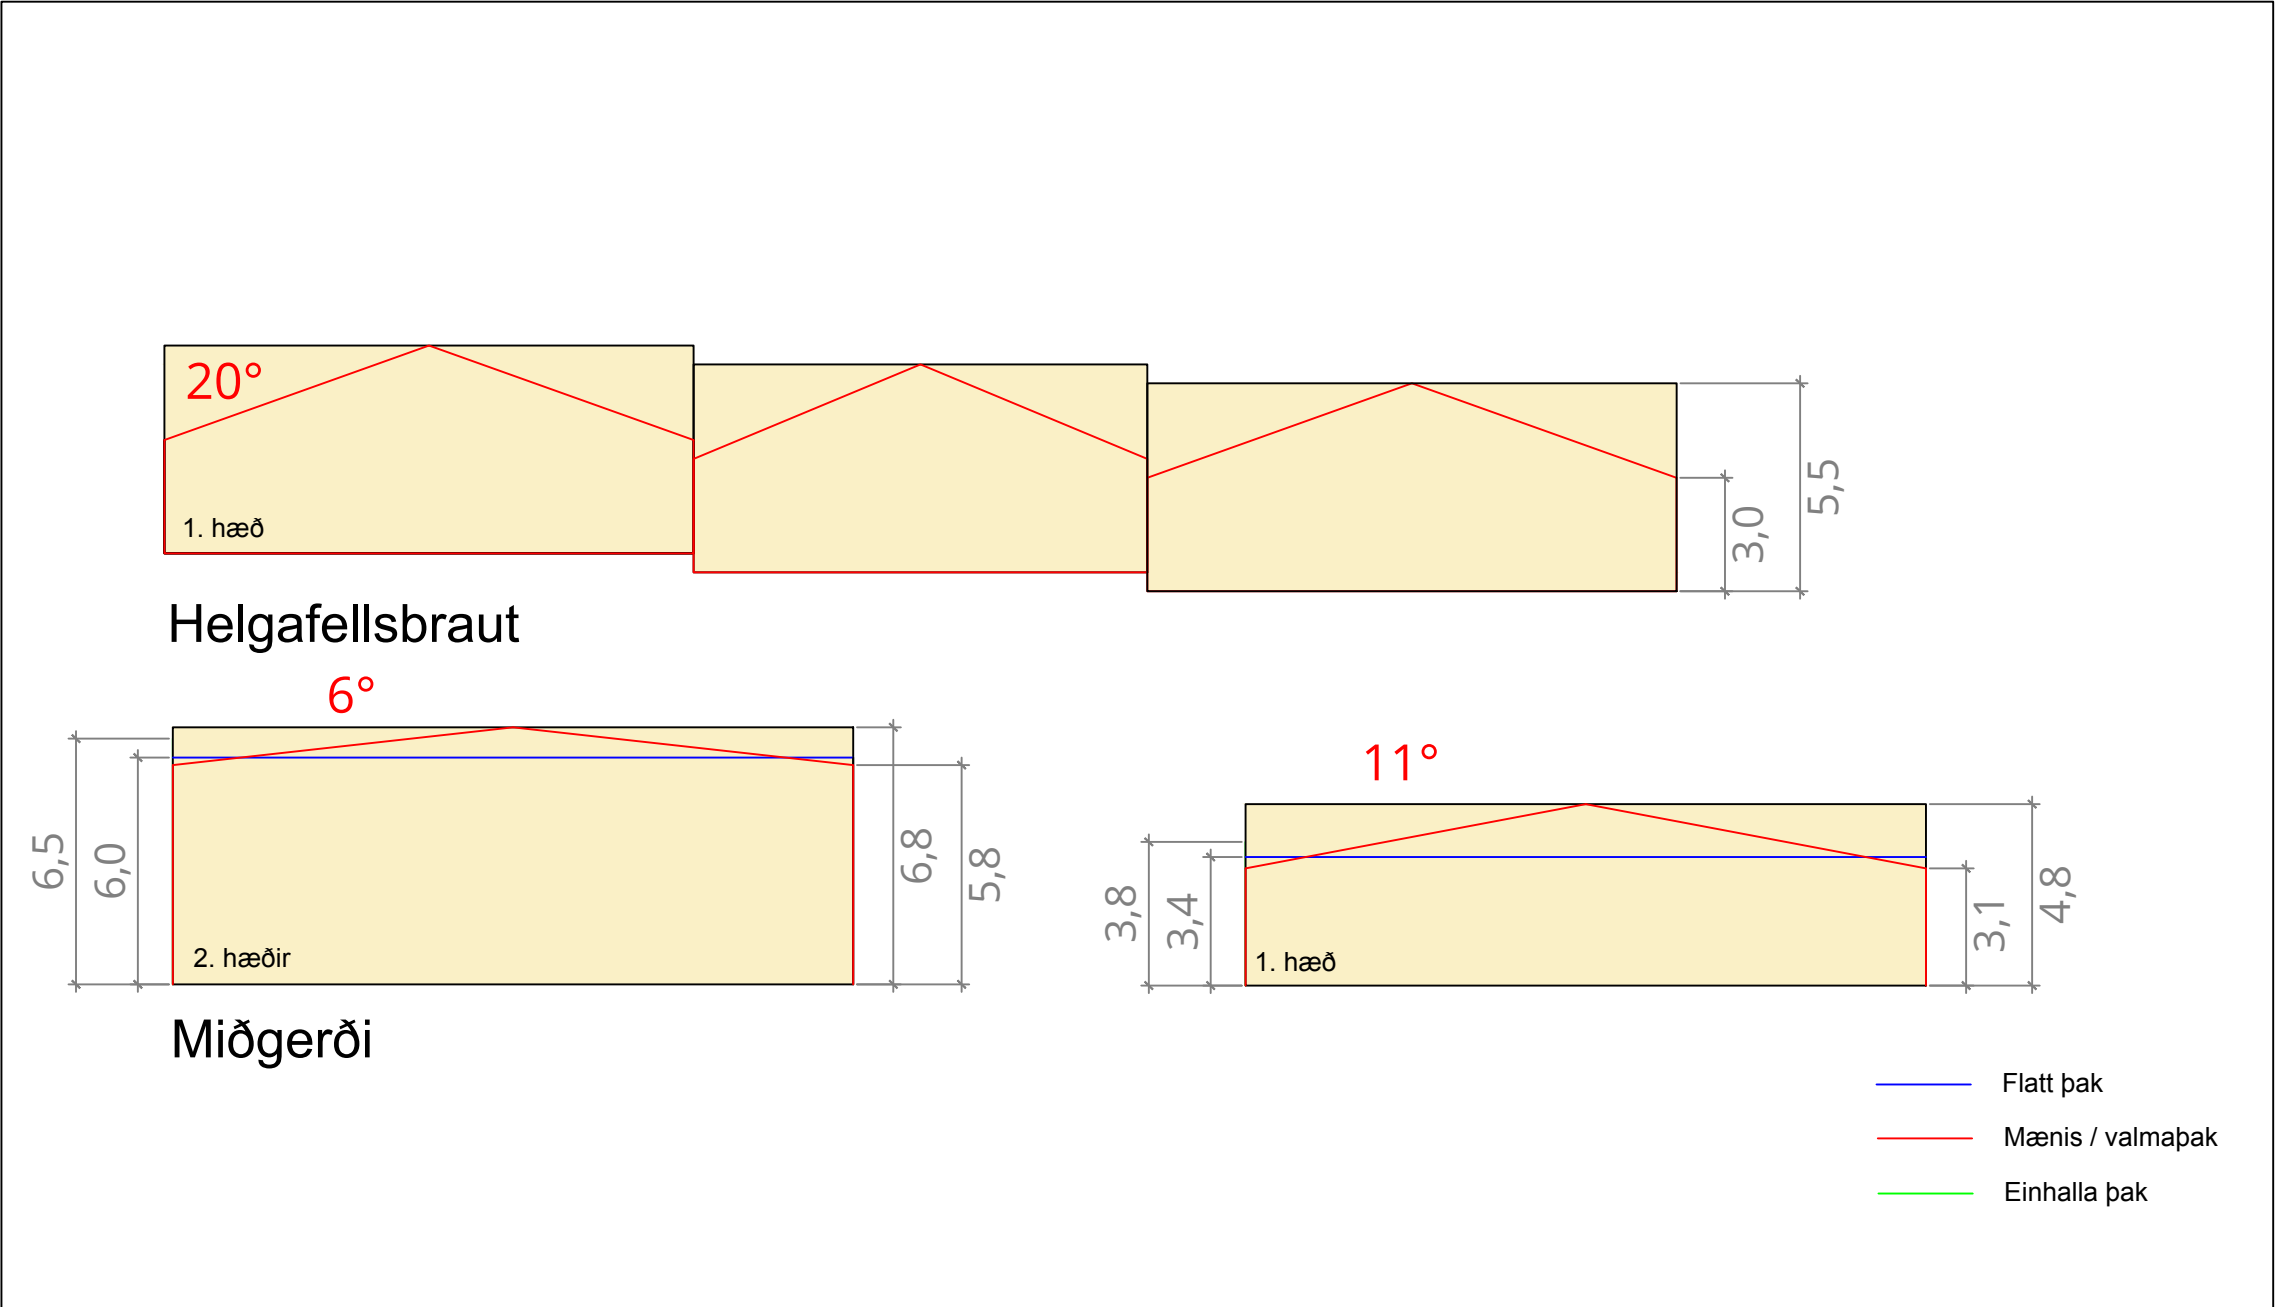

Skýringarmynd sem sýnir hámarkshæð húsa við Miðgerði og Helgafellsbraut eftir þakgerð og mögulegan þakhalla í mkv. 1:200.

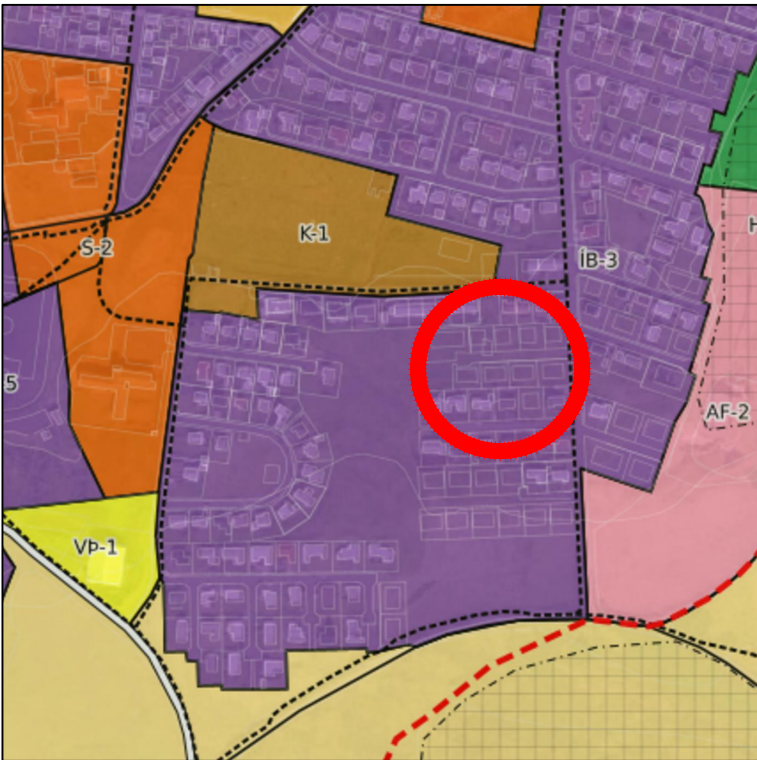

Skýringarmynd:Hluti aðalskipulags Vestmannaeyja 2015-2035.



Skýringarmyndir sem sýna skuggavarp 21. júní kl. 09:00, 13:00 og 17:00.



Skýringarmyndir sem sýna skuggavarp 21. september kl. 09:00, 13:00 og 17:00.

Deiliskipulag þetta hefur fengið meðferð í samræmi við ákvæði 1. mgr. 43. gr. skipulagslaga nr. 123/2010 m.s.br. og var samþykkt í bæjarstjórn Vestmannaeyja þann _____.

Auglýsing um gildistöku deiliskipulagsins var birt í B-deild Stjórnartíðinda þann _____.

f.h. Vestmannaeyja



Deiliskipulag
Austurbæjar
Tillaga að breyttu deiliskipulagi

Daga:	Mælikvarði:	Útgáfunnr.:
5. júní 2025	1:1000 @ A1	A1691-002-U07
Uppdr. skilmálar/yfirfarir:	Tekn. nr.:	
PK,DÁ,DH,HÁ / DH	2/2	