



Strandvegur 44 - Tillaga að deiliskipulagsbreytingu - uppdráttur

Uppdráttur, greinargerð er í sér skjali.

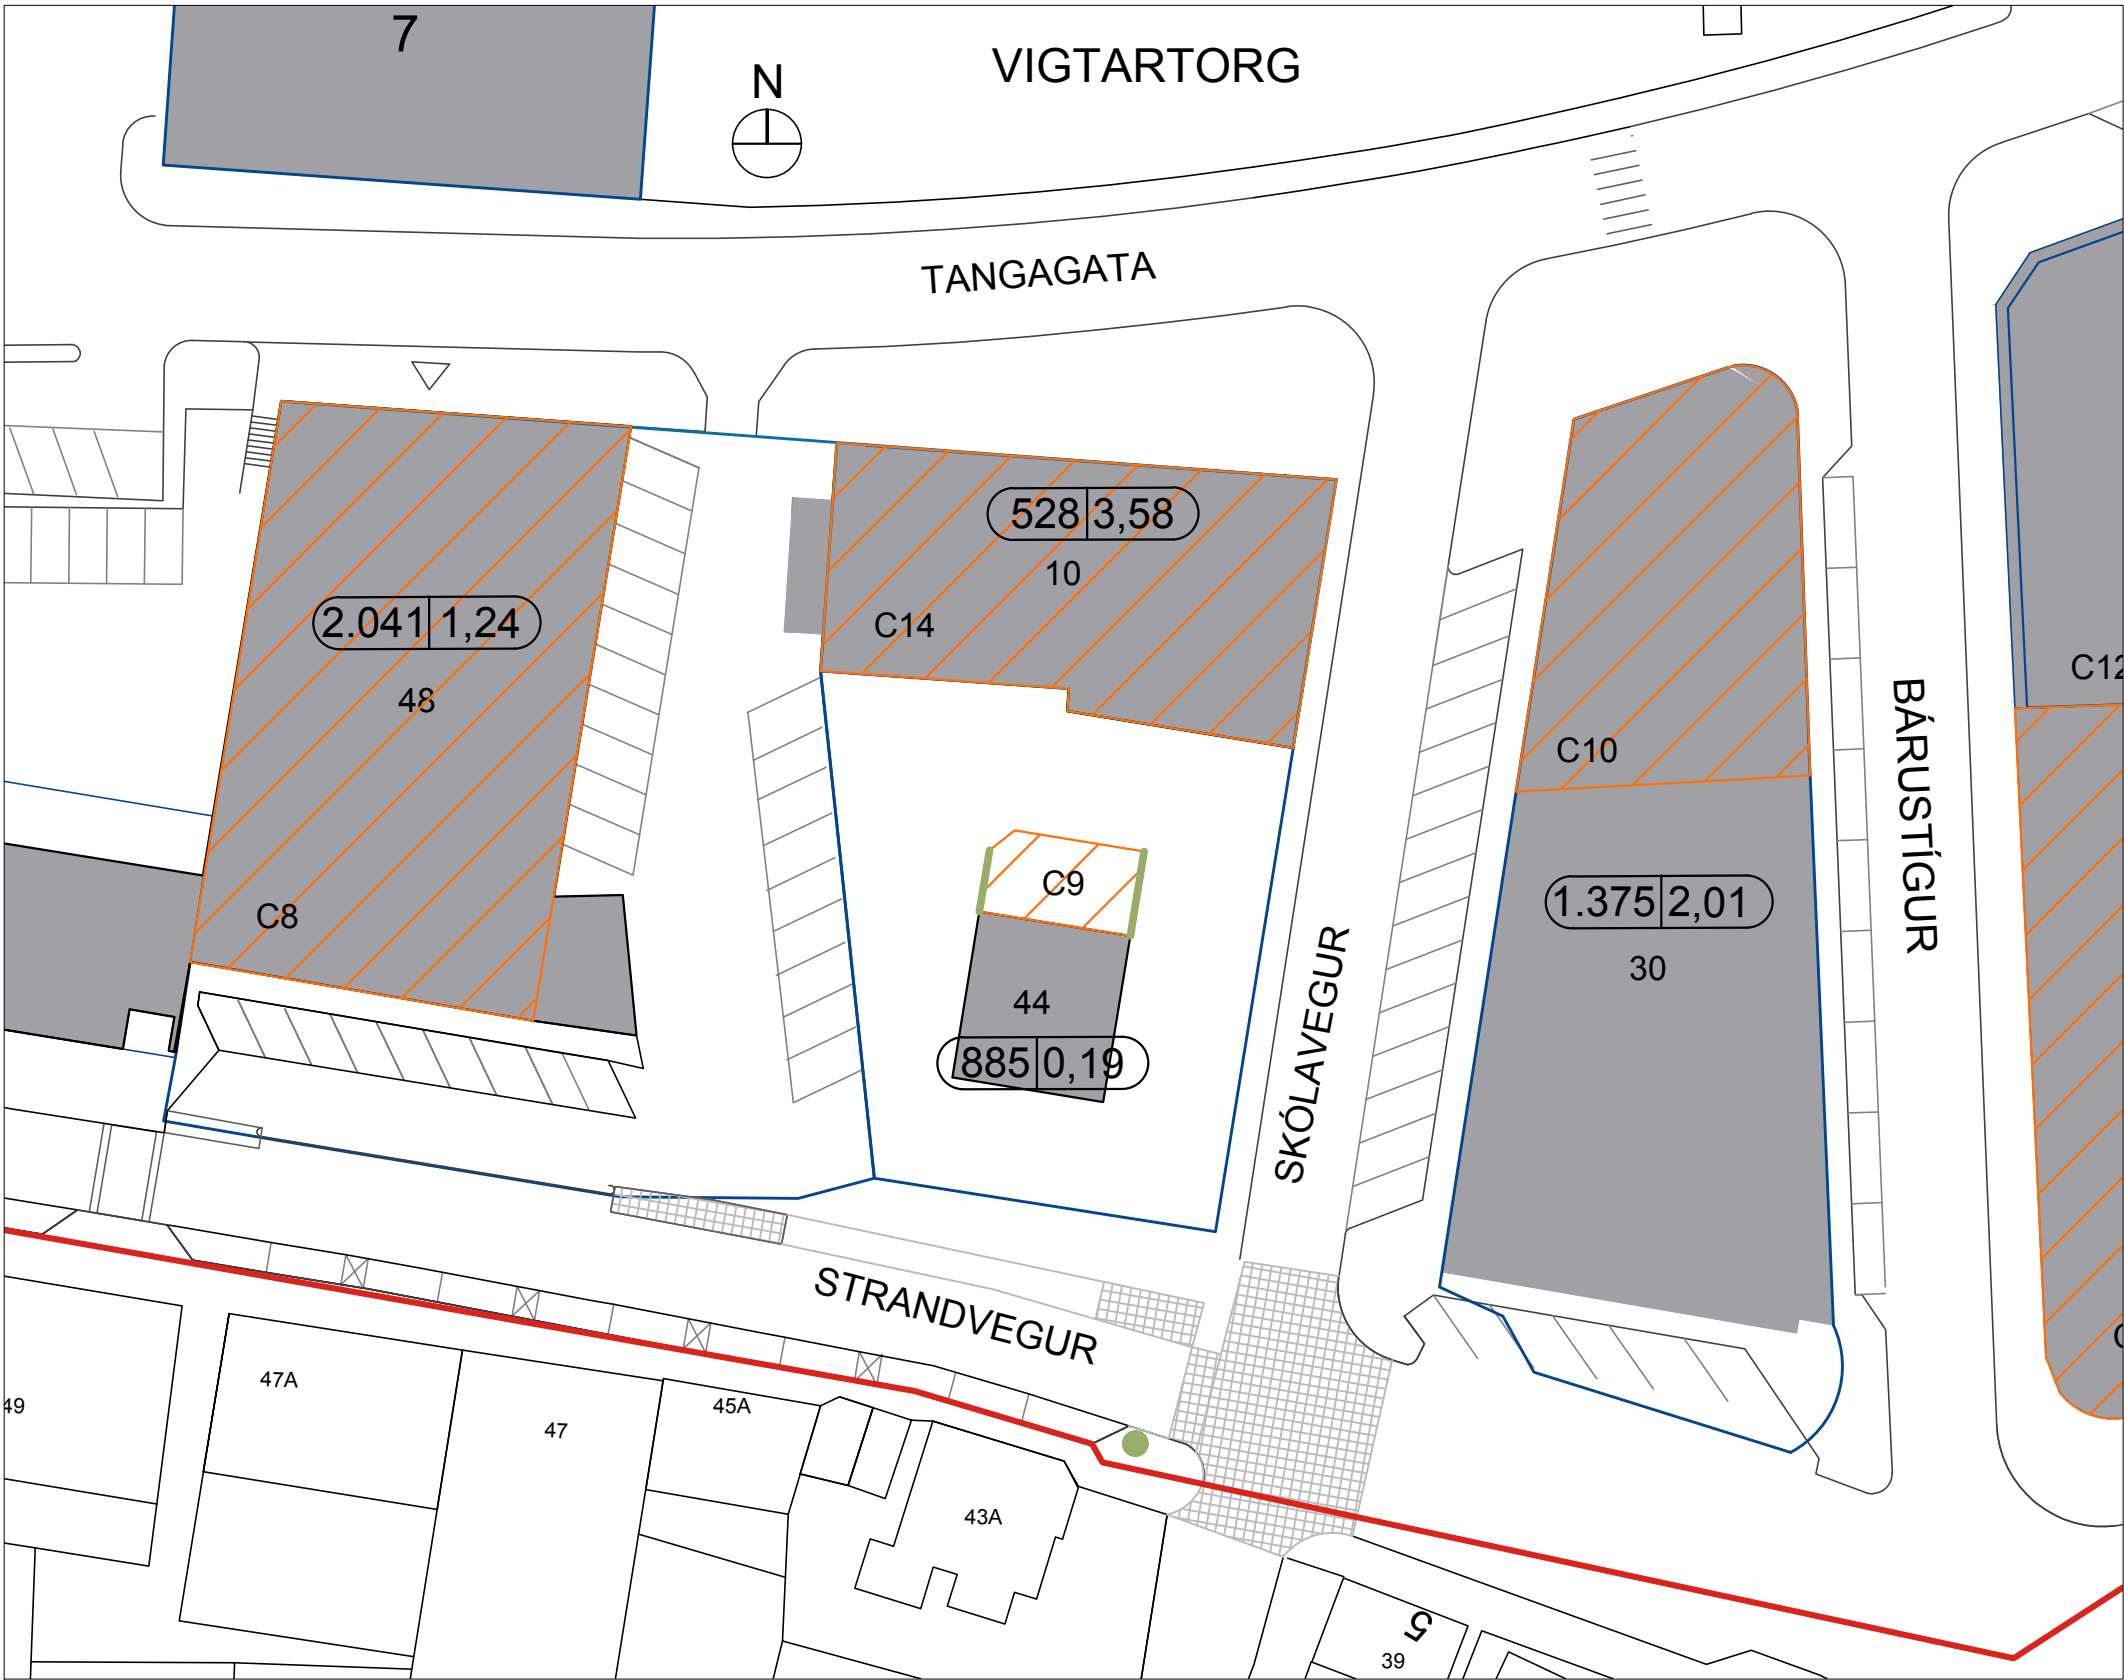


AFSTÖÐUMYND FYRIR BREYTTINGAR
1:500

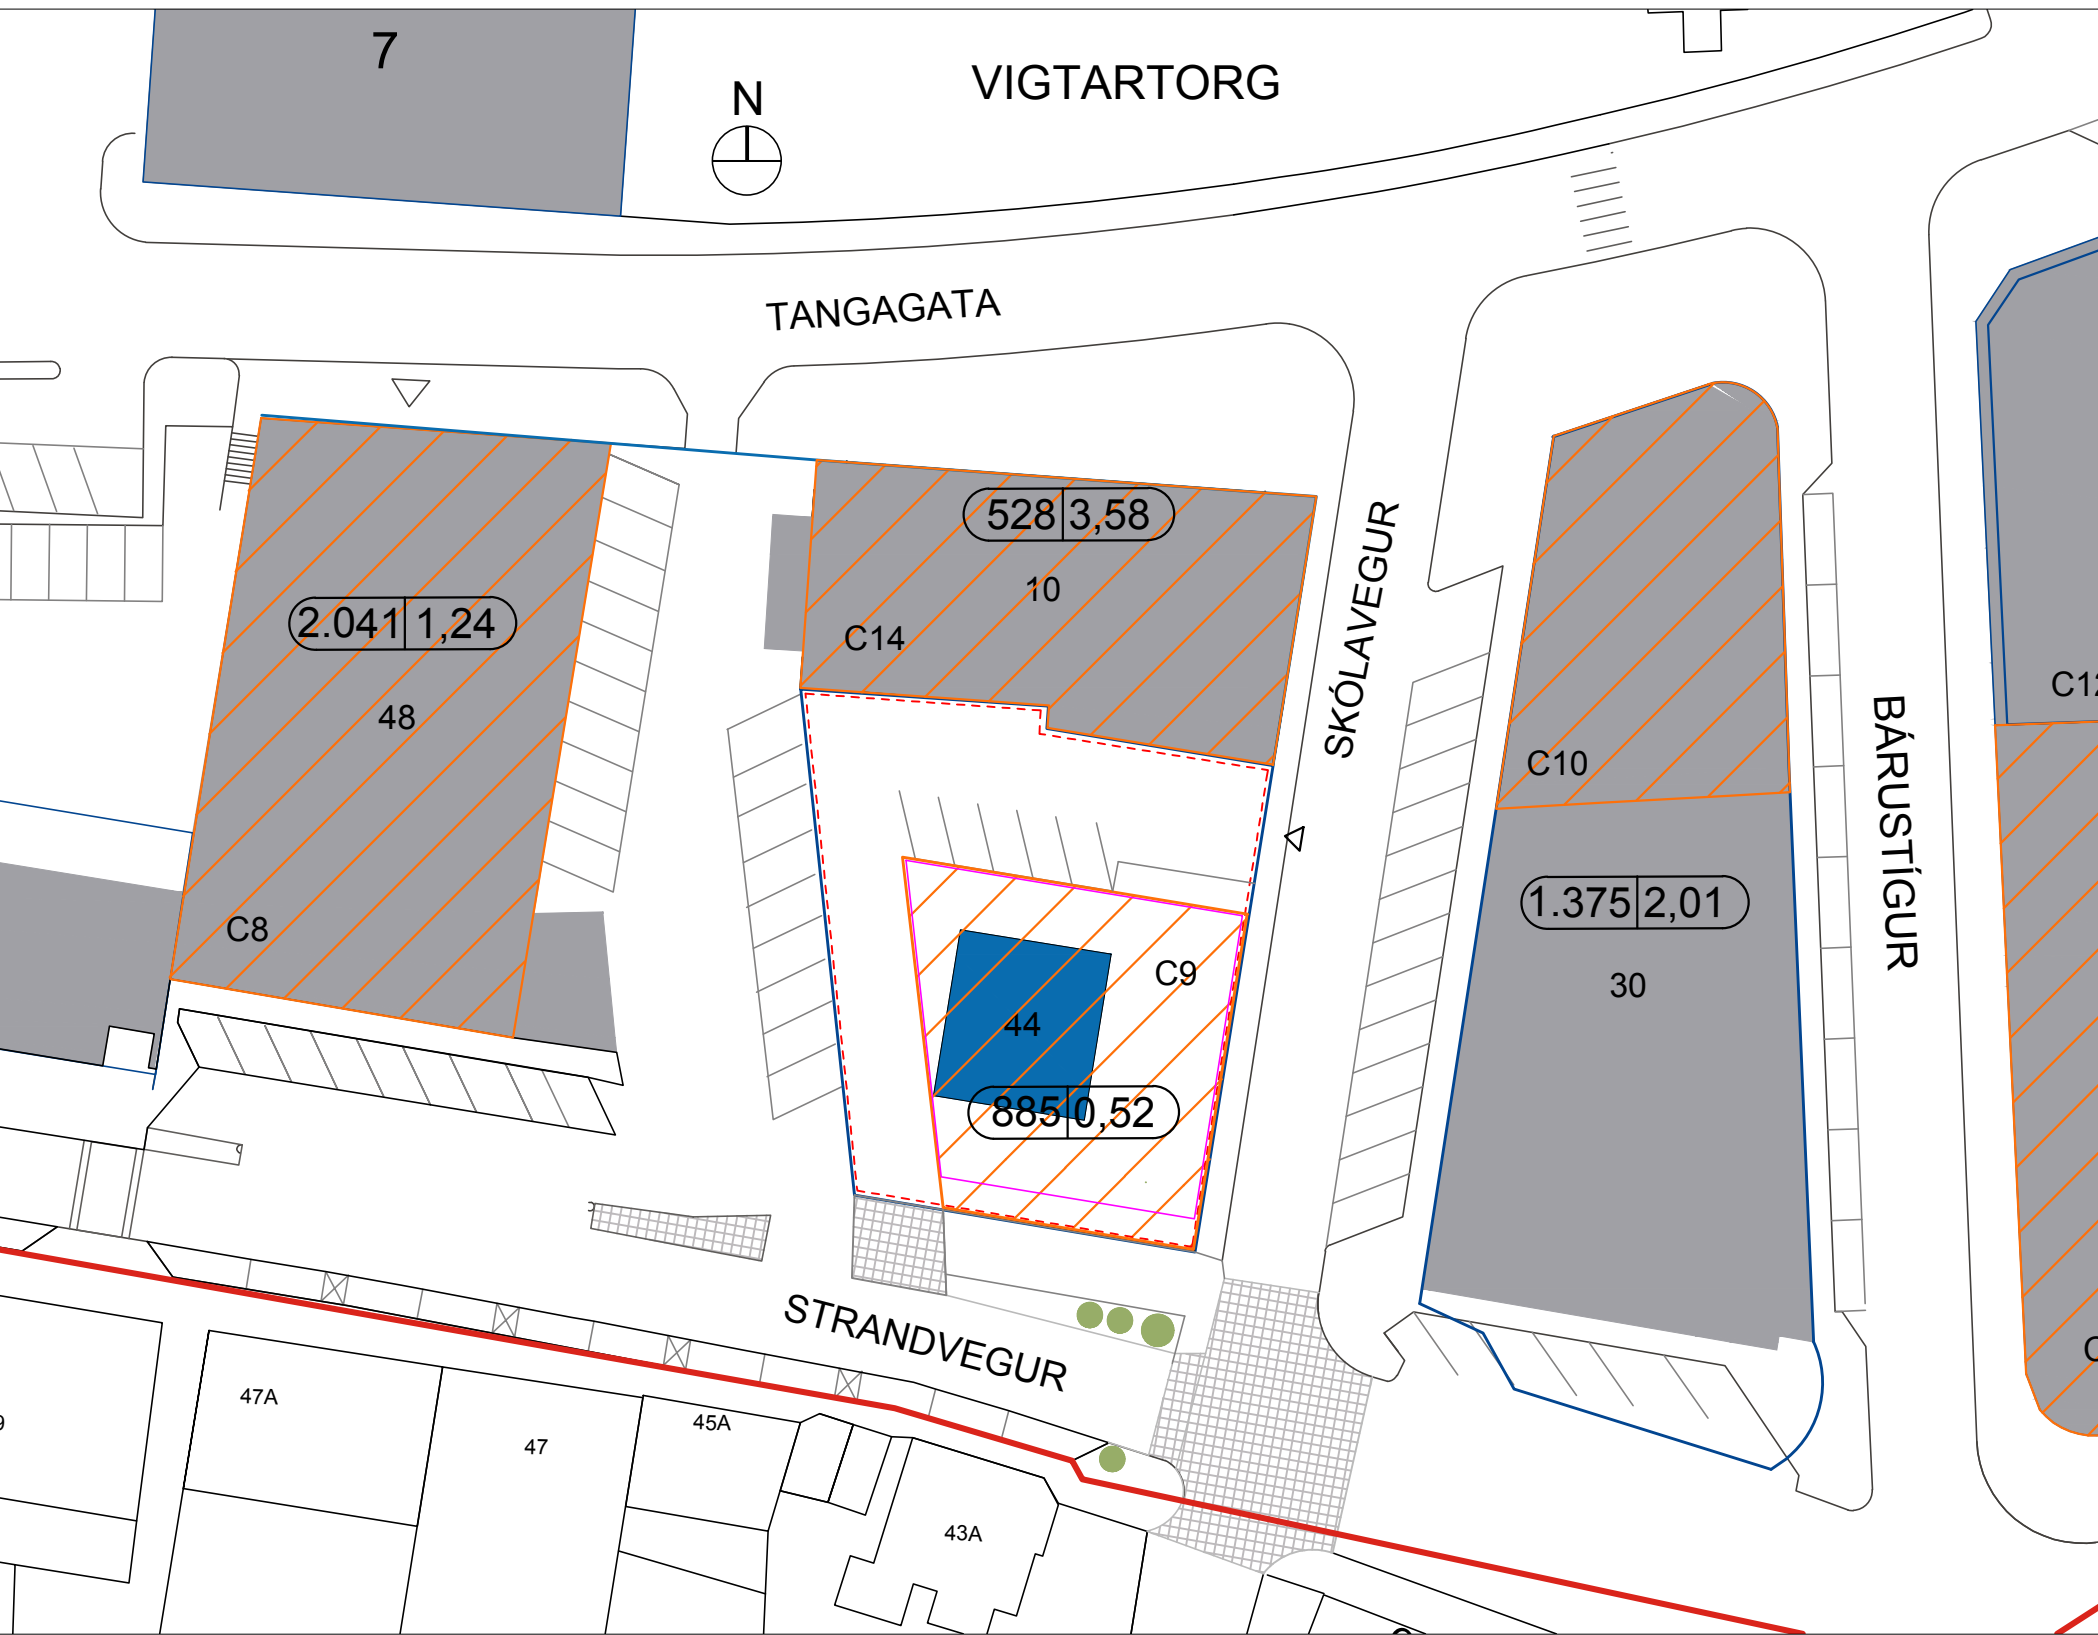


AFSTÖÐUMYND EFTIR BREYTTINGAR
1:500


- SKÝRINGAR**
- Skipulagsmörk
 - Lóðamörk
 - Núverandi byggingar
 - Byggingarreitur
 - Bílastæði
 - Innkeyrsla í bílastæðahús
 - Upphækkun á gatnamótum
 - 50 Húsnúmer
 - Niðurrif bygginga
 - Bundin byggingarlína
 - Kvöð um gróður
 - Byggingarreitur innreginnar 4 hæðar
 - Bílakjallari
 - ## ## Stærð lóða í fermetrum | Nýtingarhlutfall

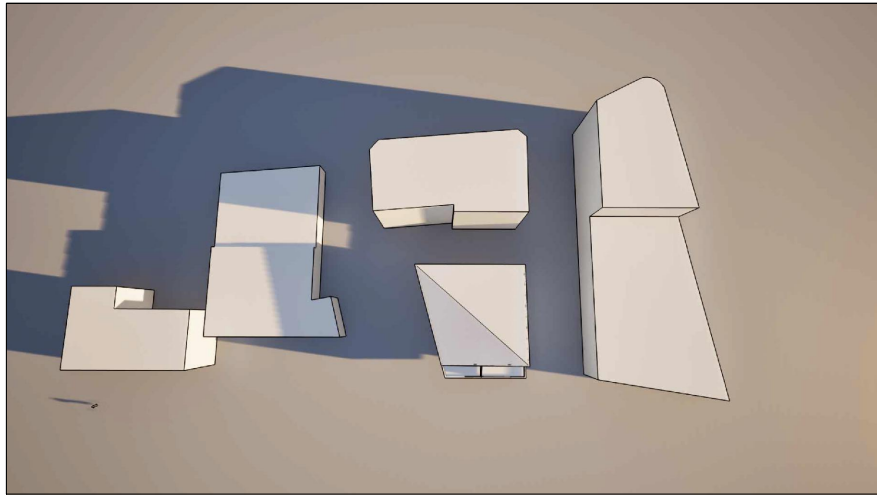


SKUGGAVARP 21 MARS
KL 09:00

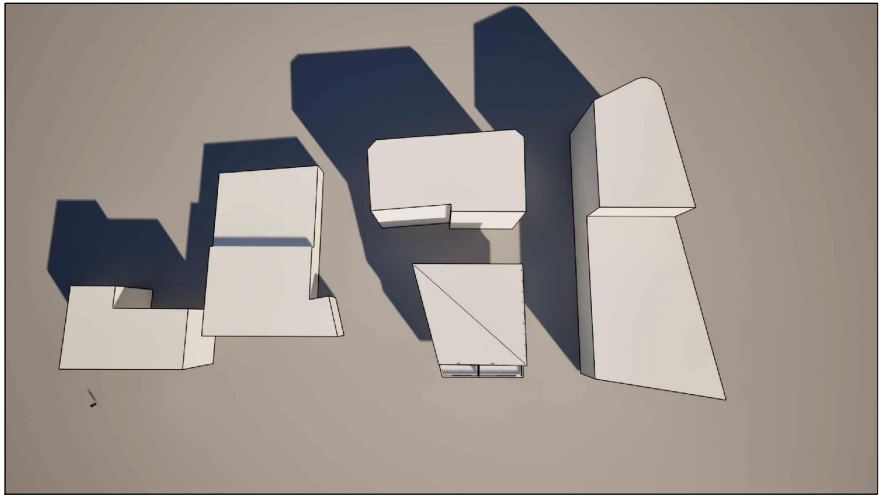


SKUGGAVARP 21 MARS
KL 12:00

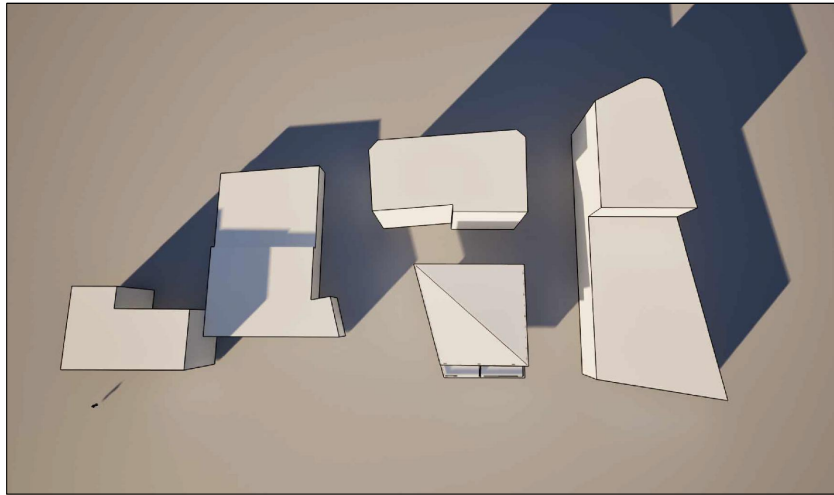


SKUGGAVARP 21 MARS
KL 17:00

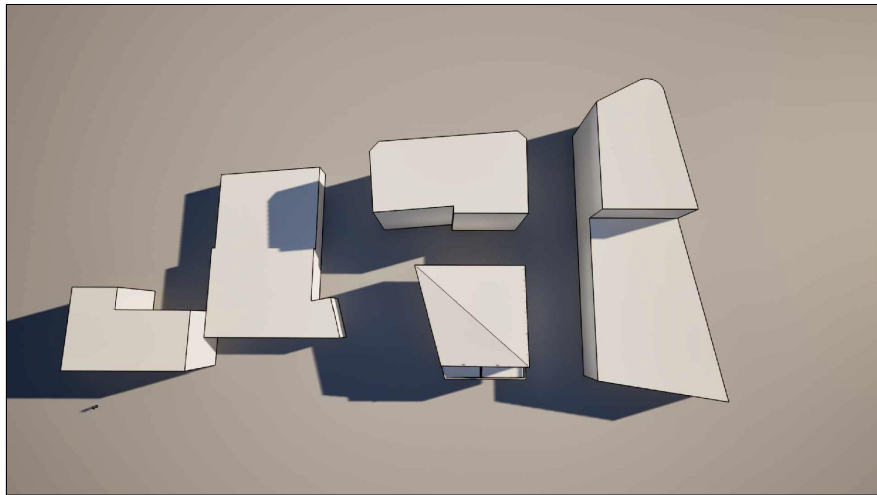


SKUGGAVARP 21 JÚNÍ
KL 09:00

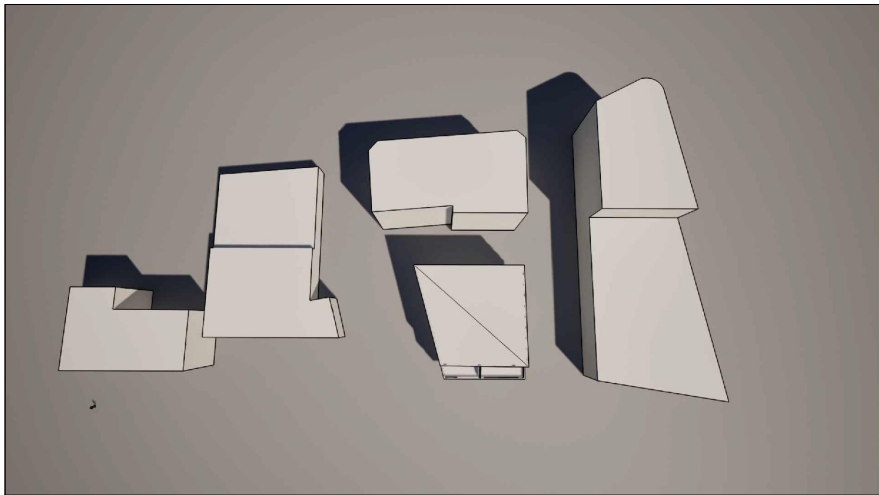


SKUGGAVARP 21 JÚNÍ
KL 12:00

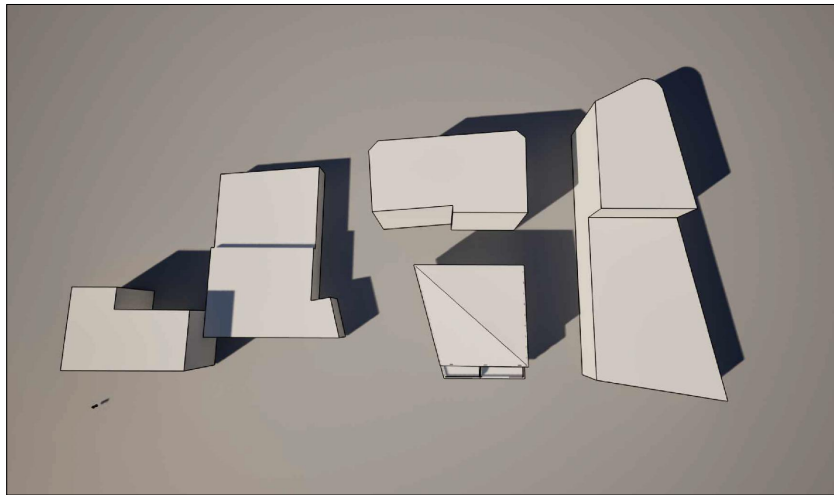


SKUGGAVARP 21 JÚNÍ
KL 17:00

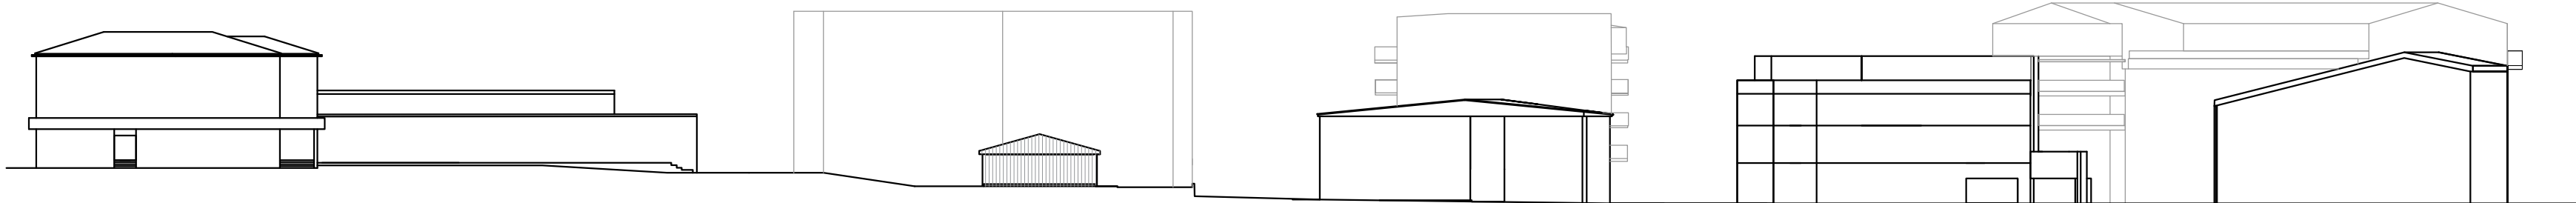

SKÝRINGARMYND - ÁSYND SUÐUR FYRIR BREYTINGAR : STRANDVEGUR 50,48,44,30,26
1:500

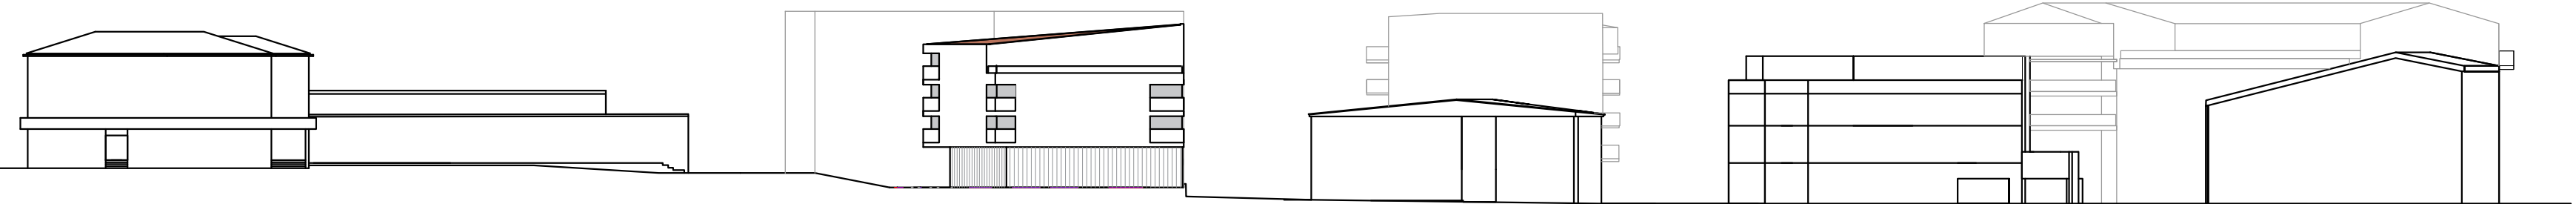

SKÝRINGARMYND - ÁSYND SUÐUR EFTIR BREYTINGAR : STRANDVEGUR 50,48,44,30,26
1:500

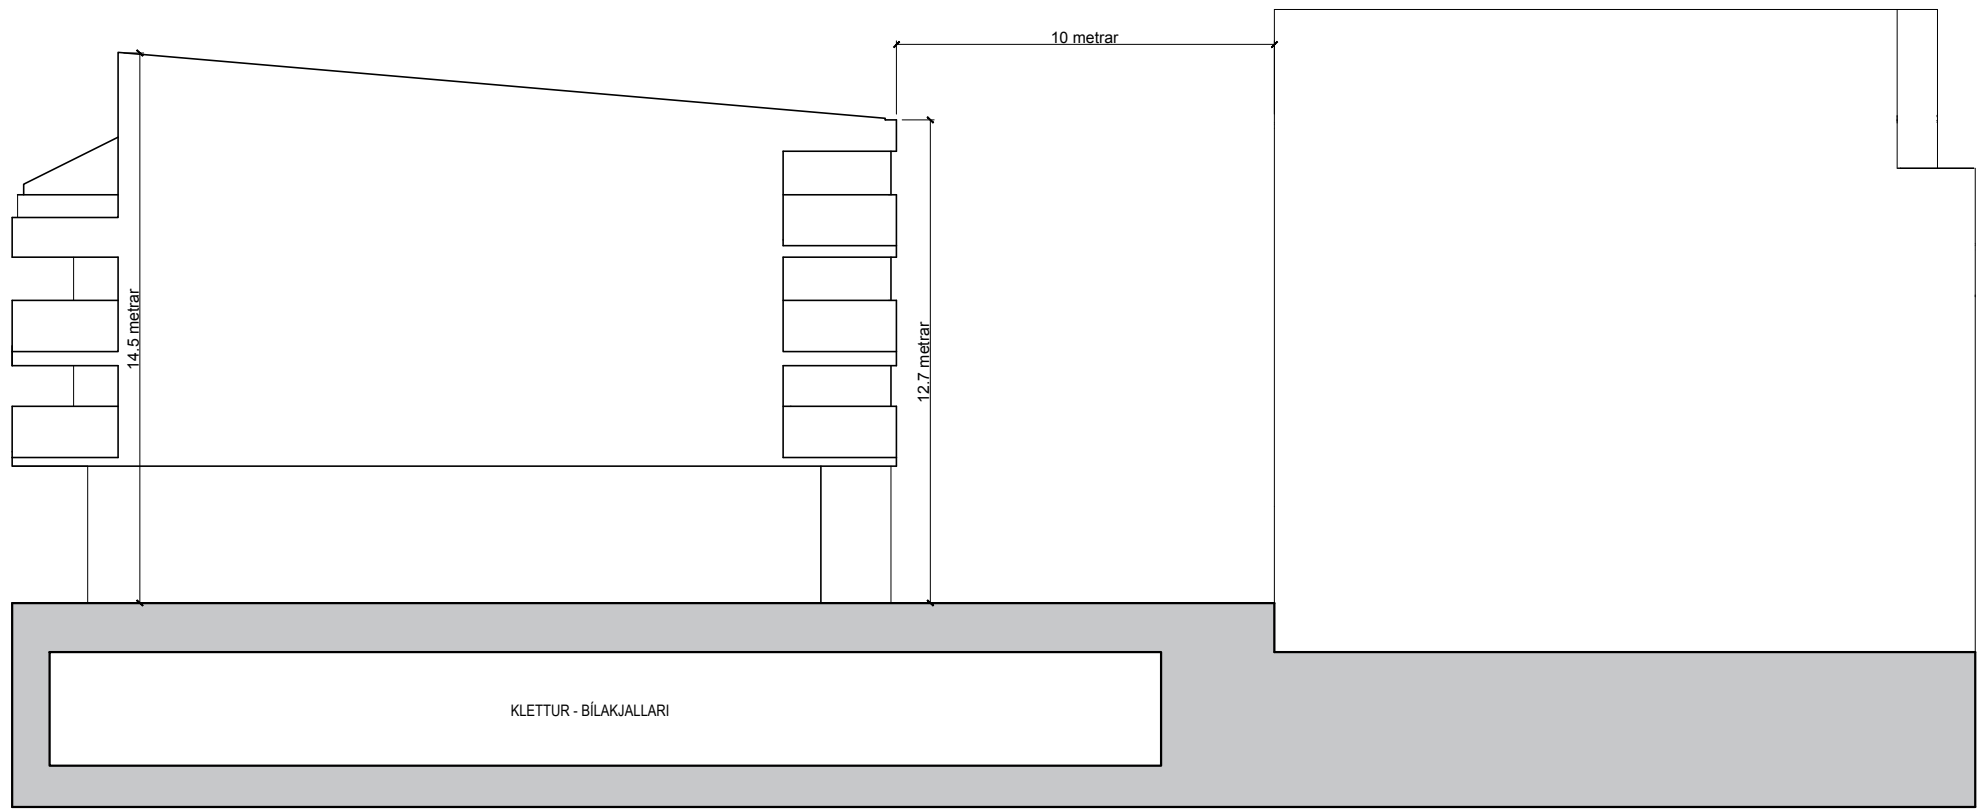

SKÝRINGARMYND / KENNISNIÐ - STRANDVEGUR 44 OG TANGAGATA 10