



TILLAGA Á
VINNSLUSTIGI

Deiliskipulag þetta sem fengið hefur meðferð í samræmi við ákvæði 2. mgr. 43. gr. skipulagslaga nr. 123/2010 var samþykkt í á _____ þann _____ 20____.

Tillagan var grenndarkynnt frá _____ 20____ með athugasemdafrest til _____ 20____.

Auglýsing um gildistöku deiliskipulagsins var birt í B-deild Stjórnartíðinda þann _____ 20____.

TRÍPÓLÍ ARKITEKTAR

Skólavörðungstíg 16, 2.hæð | 101 Reykjavík | s:519-2939 | www.tripoli.is | tripoli@tripoli.is

Langalág, Vestmannaeyjabæ **3.5.2024**

Dags,



Skýringaruppráttur **A1 - 1:1000**

Stærð - Mkv.


Andri G. L. Andr sson | Arkitekt ETH FAI | kt: 240182-3949 | andri@tripoli.is
Gu ni Valberg | Arkitekt FAI | kt: 250880-5299 | gudni@tripoli.is

 Trip li Arkitektar

 ll afnot og afritun teikningar   hluta e a i heild er h   skriflegu leyfi h funda.

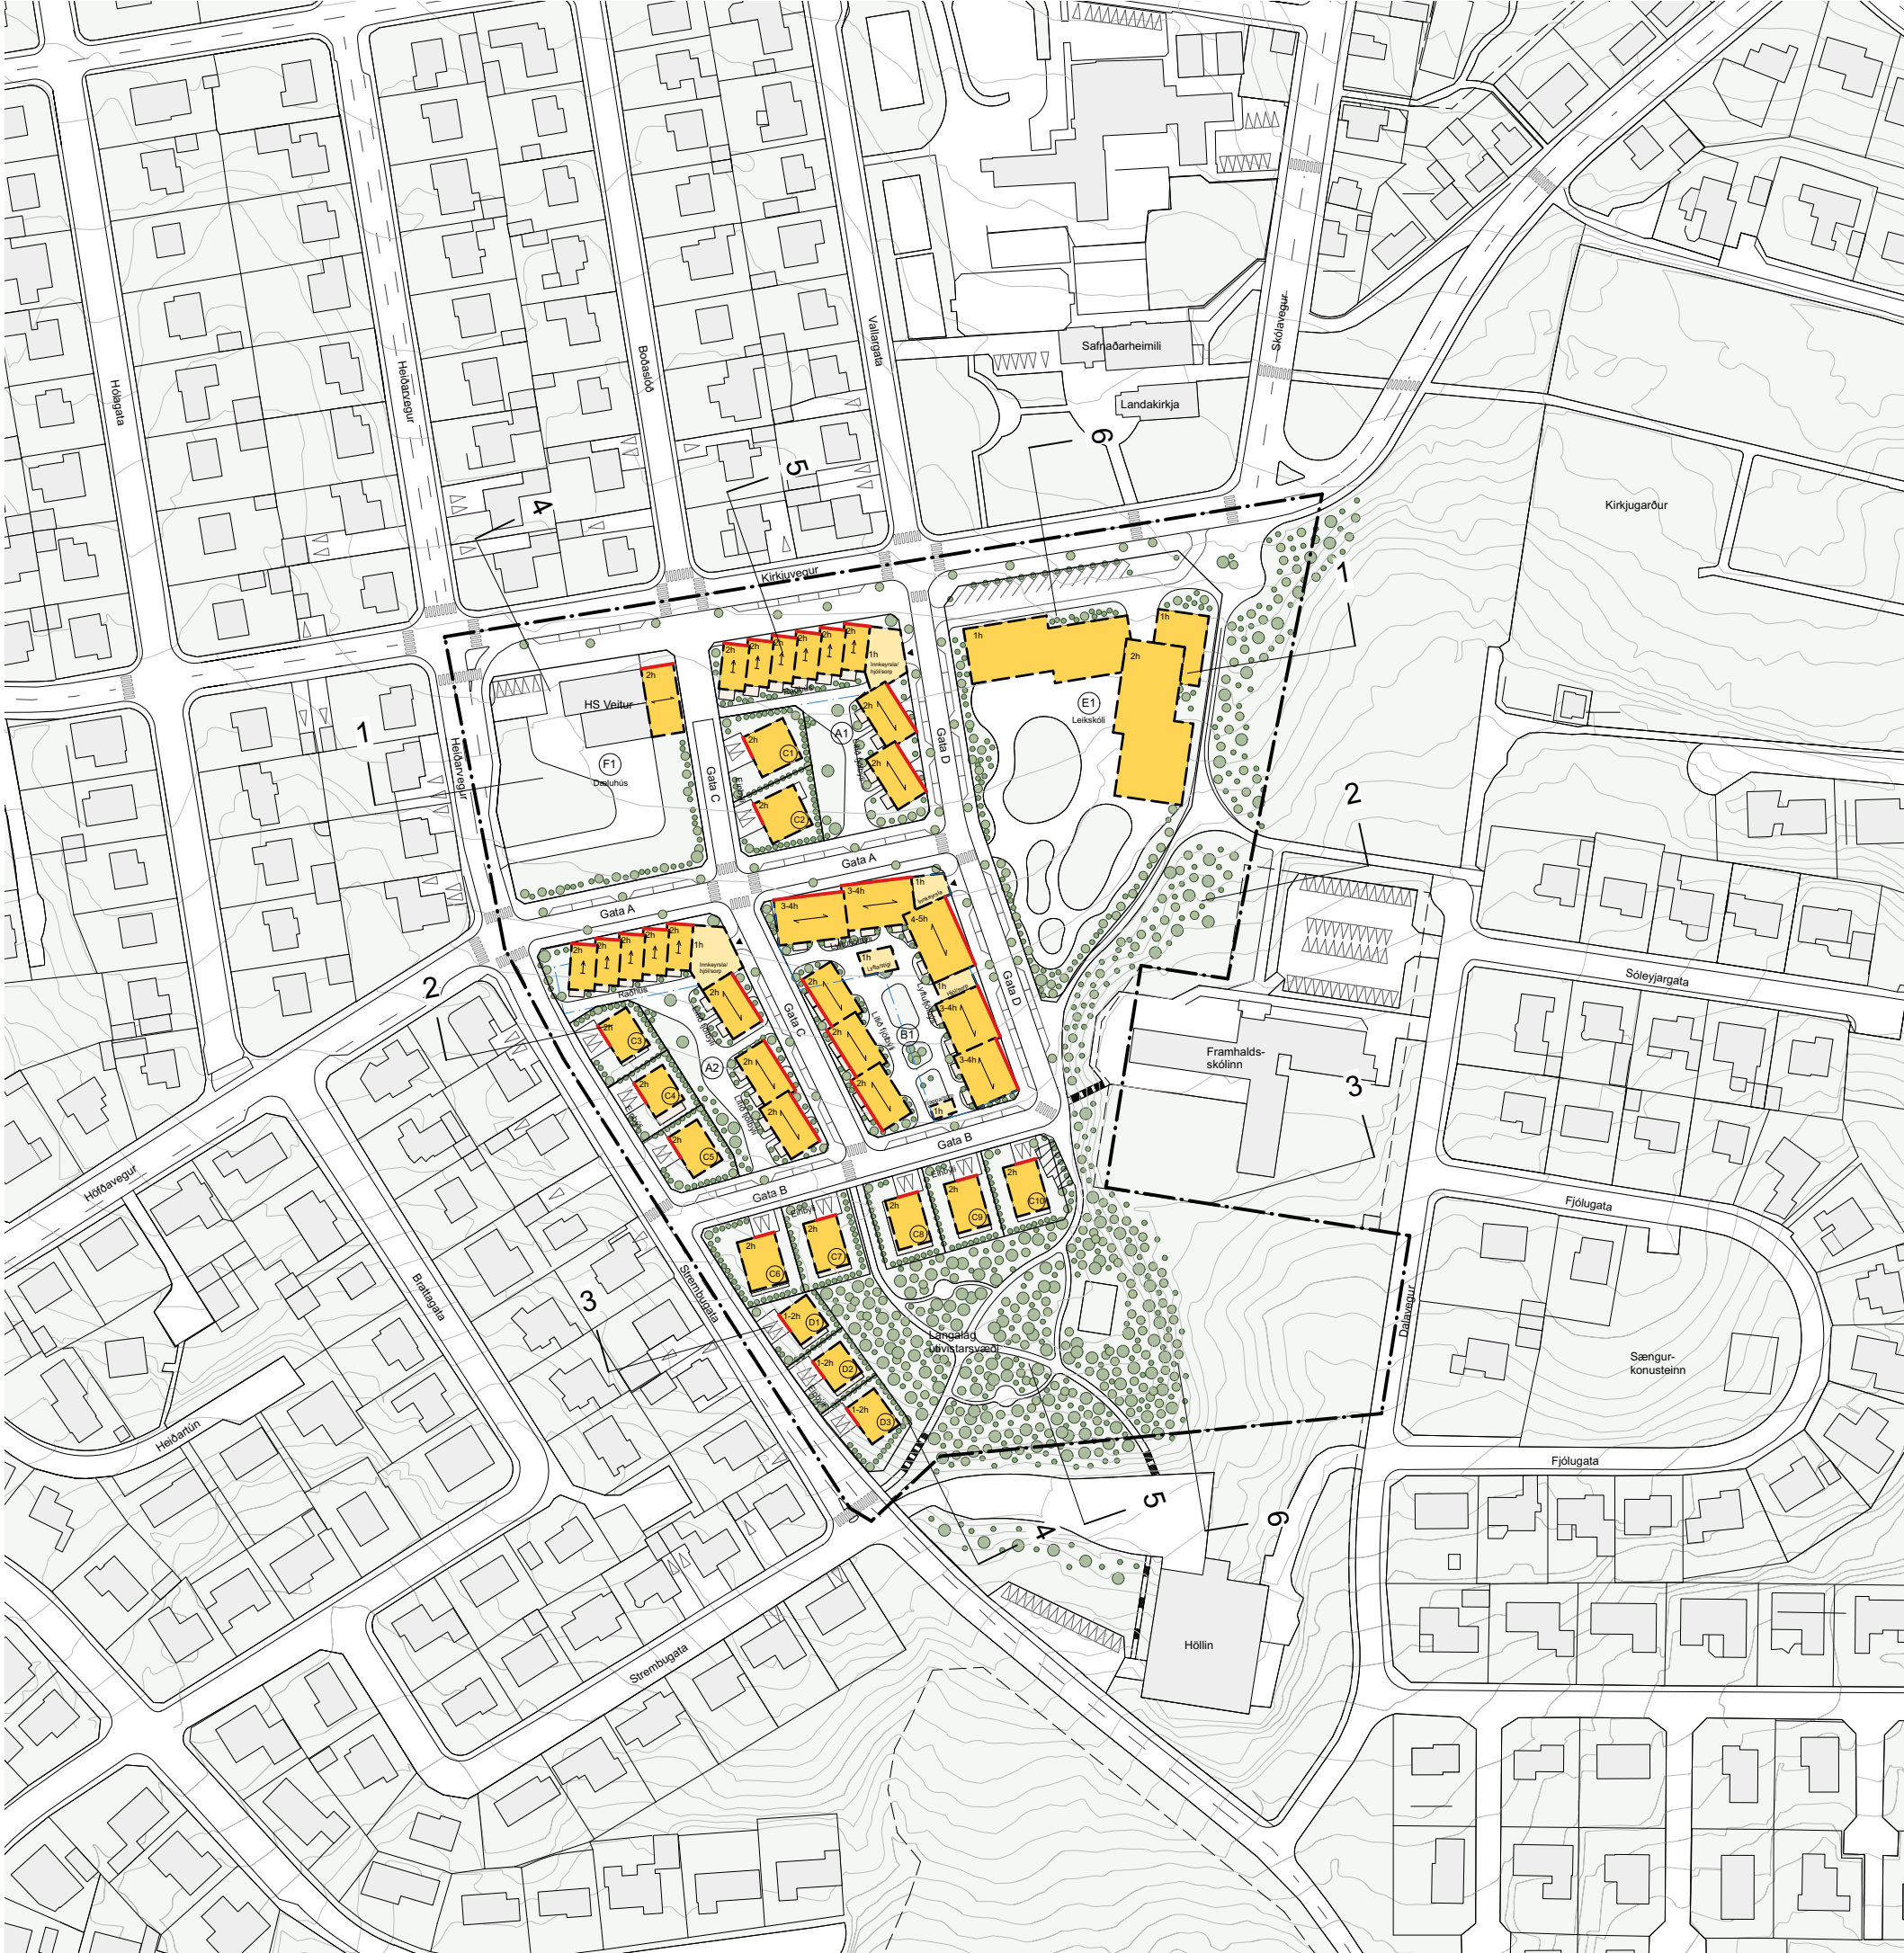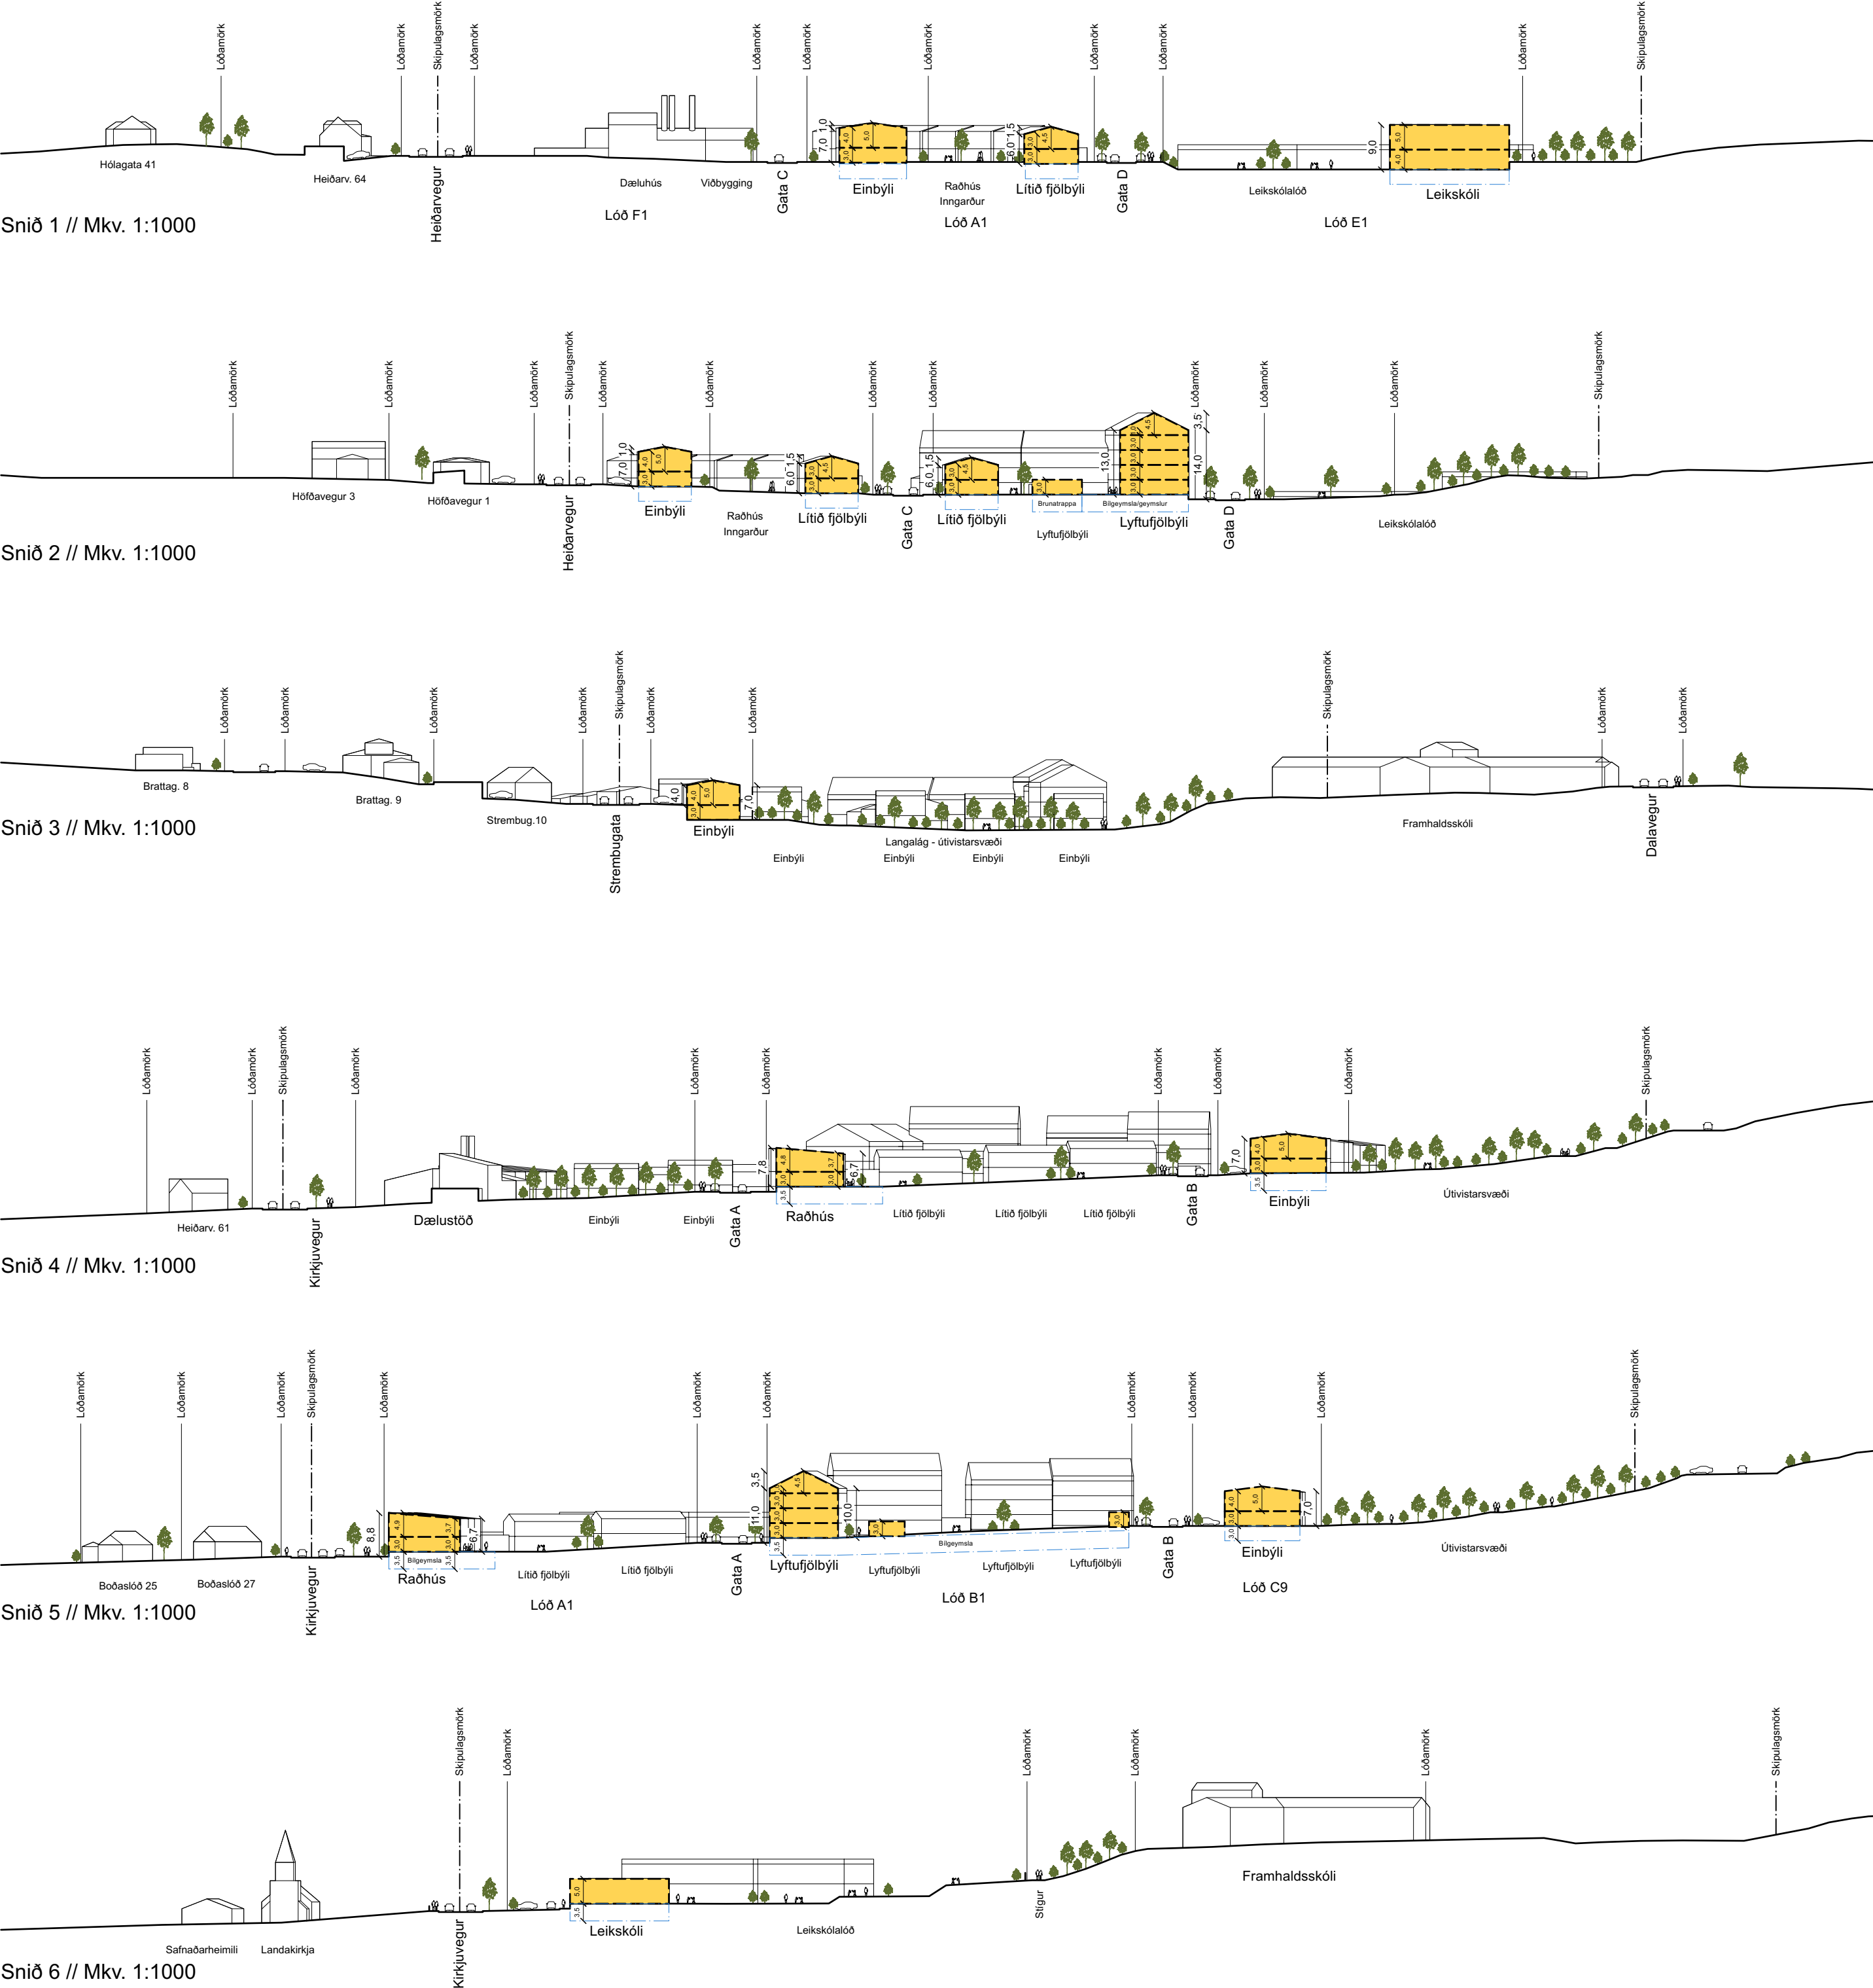

Deiliskipulagsuppráttur // Mkv. 1:2000

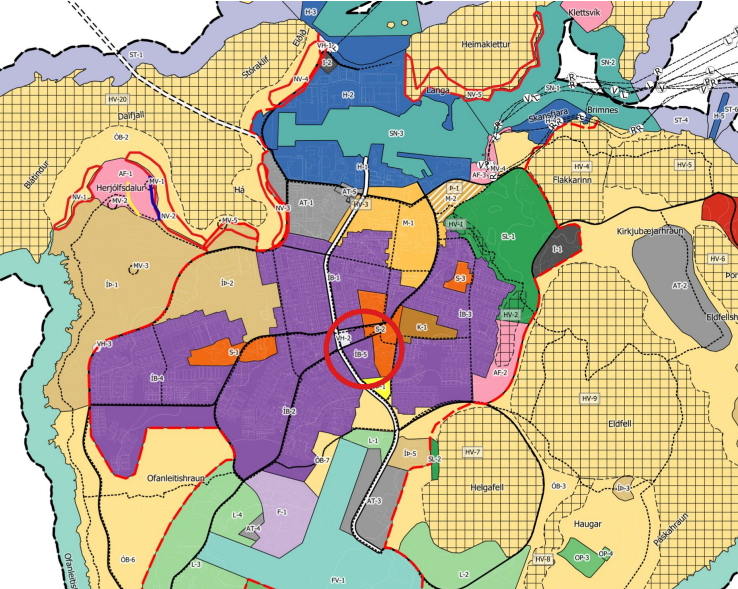

Yfirlitsmynd úr Aðalskipulagi Vestmannaeyjabæjar 2015-2035


SKÝRINGAR

- Mörk deiliskipulagssvæðis
- Lóðamörk
- Byggingarreitir / hæð húsa
- Byggingarreitir tengibygginga
- Byggingarreitir kjallara
- Núverandi byggingar
- Núverandi byggingar, má fjarlægja
- Bundin byggingarlína
- Bundin mænissstefna
- Leiðbeinandi mænissstefna
- Einhalla þak
- Lóðamúmer
- Innkeyrsla í bílarkjallara
- Götur og stígar
- Bílastæði við götu
- Bílastæði innan lóða
- Hæðarlínur
- Gras
- Gróður, leiðbeinandi

TILLAGA A
VINNSLUSTIGI

Deiliskipulag þetta sem fengið hefur meðferð í samræmi við ákvæði 2. mgr. 43. gr. skipulagslaga nr. 123/2010 var samþykkt í á _____ þann _____ 20____. Tillagan var grenndarkynnt frá _____ 20____ með athugasemdafresti til _____ 20____. Auglýsing um gildistöku deiliskipulagsins var birt í B-deild Stjórnartíðinda þann _____ 20____.

TRÍPÓLÍ ARKITEKTAR	
Skólavörðustíg 16, 2.hæð 101 Reykjavík s:519-2939 www.tripoli.is tripoli@tripoli.is	
Langalág, Vestmannaeyjabæ	3.5.2024
Dags.	
Skýringaruppráttur	A1 - 1:1000
Stærð - Mkv.	

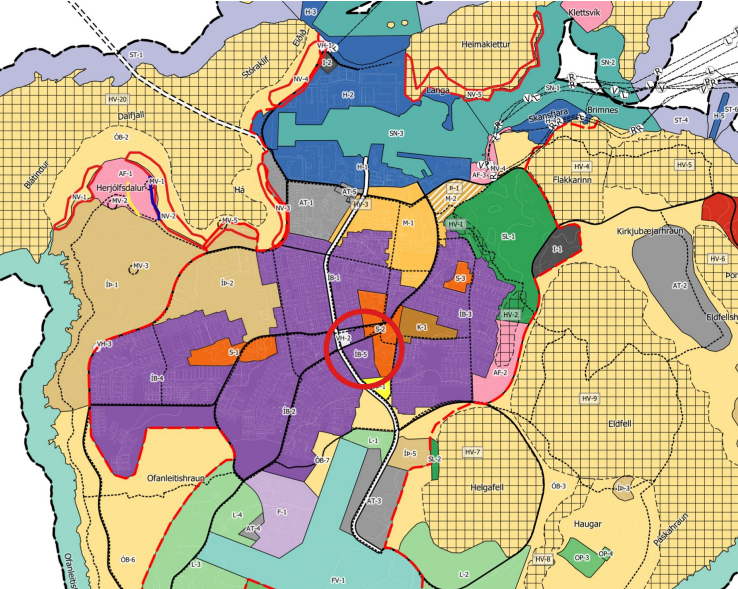

Yfirlitsmynd úr Aðalskipulagi Vestmannaeyjabæjar 2015-2035

- SKÝRINGAR
- Mörk deiliskipulagssvæðis
 - Lóðamörk
 - Byggingarreitur / hæð húsa
 - Byggingarreitur tengibygginga
 - Byggingarreitur kjallara
 - Núverandi byggingar
 - Núverandi byggingar, má fjarlægja
 - Bundin byggingarlína
 - Bundin mænissstefna
 - Leiðbeinandi mænissstefna
 - Einhalla þak
 - Lóðarnúmer
 - Innkeysla í bílakjallara
 - Götur og stígar
 - Bílastæði við götu
 - Bílastæði innan lóða
 - Hæðarlínur
 - Gras
 - Gróður, leiðbeinandi

TILLAGA A
VINNSLUSTIGI

Deiliskipulag þetta sem fengið hefur meðferð í samræmi við ákvæði 2. mgr. 43. gr. skipulagslaga nr. 123/2010 var samþykkt í/á _____ þann _____ 20 ____.

Tillagan var grenndarkynnt frá _____ 20 ____ með athugasemdafresti til _____ 20 ____.

Auglýsing um gildistöku deiliskipulagsins var birt í B-deild Stjórnartíðinda þann _____ 20 ____.

TRÍPÓLÍ ARKITEKTAR

Skólavörðustíg 16, 2.hæð | 101 Reykjavík | s:519-2939 | www.tripoli.is | tripoli@tripoli.is

Langalág, Vestmannaeyjabæ 3.5.2024 Dags.

Skýringaruppráttur A1 - 1:1000 Stærð - Mkv.